




Slipo konstrukcijos vizualizacija

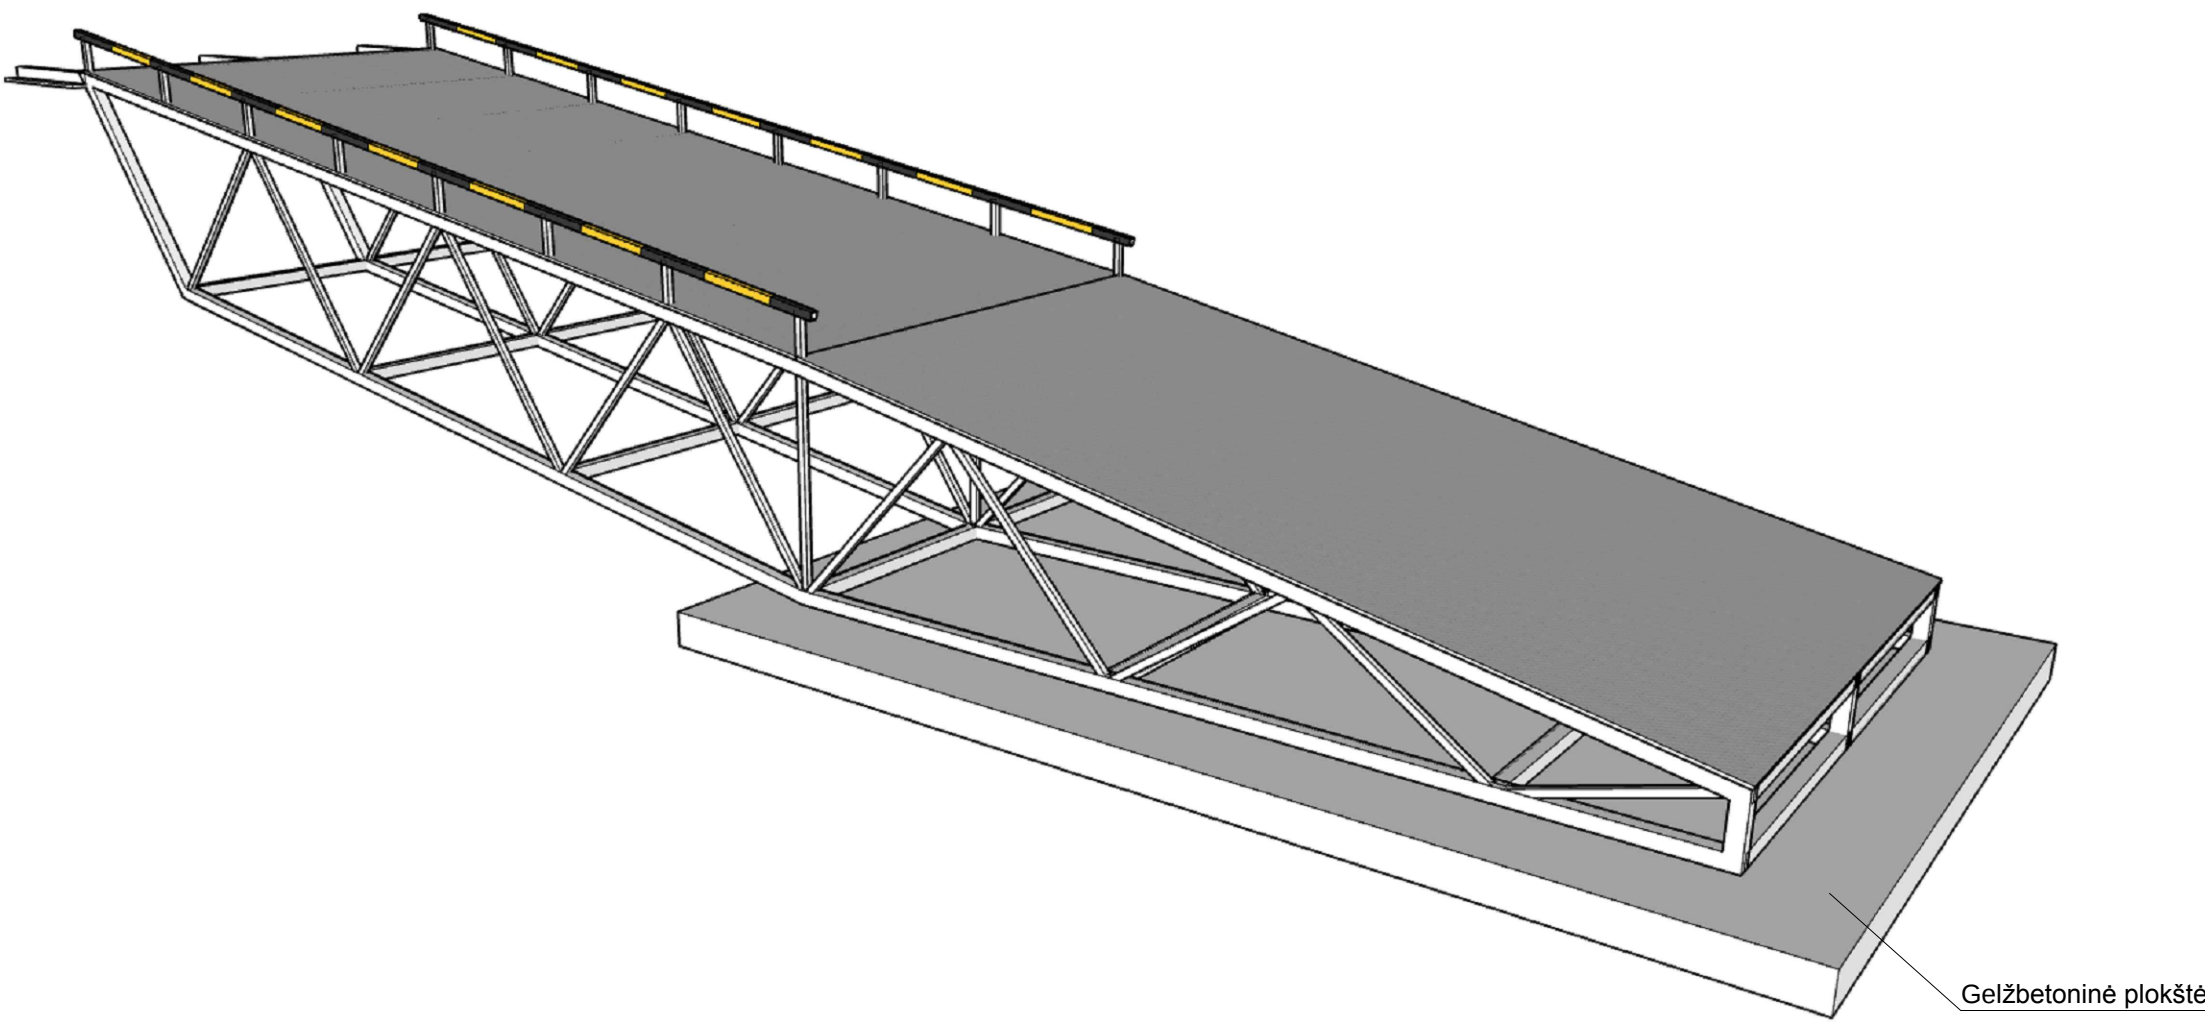


Slipo plieninės konstrukcijos

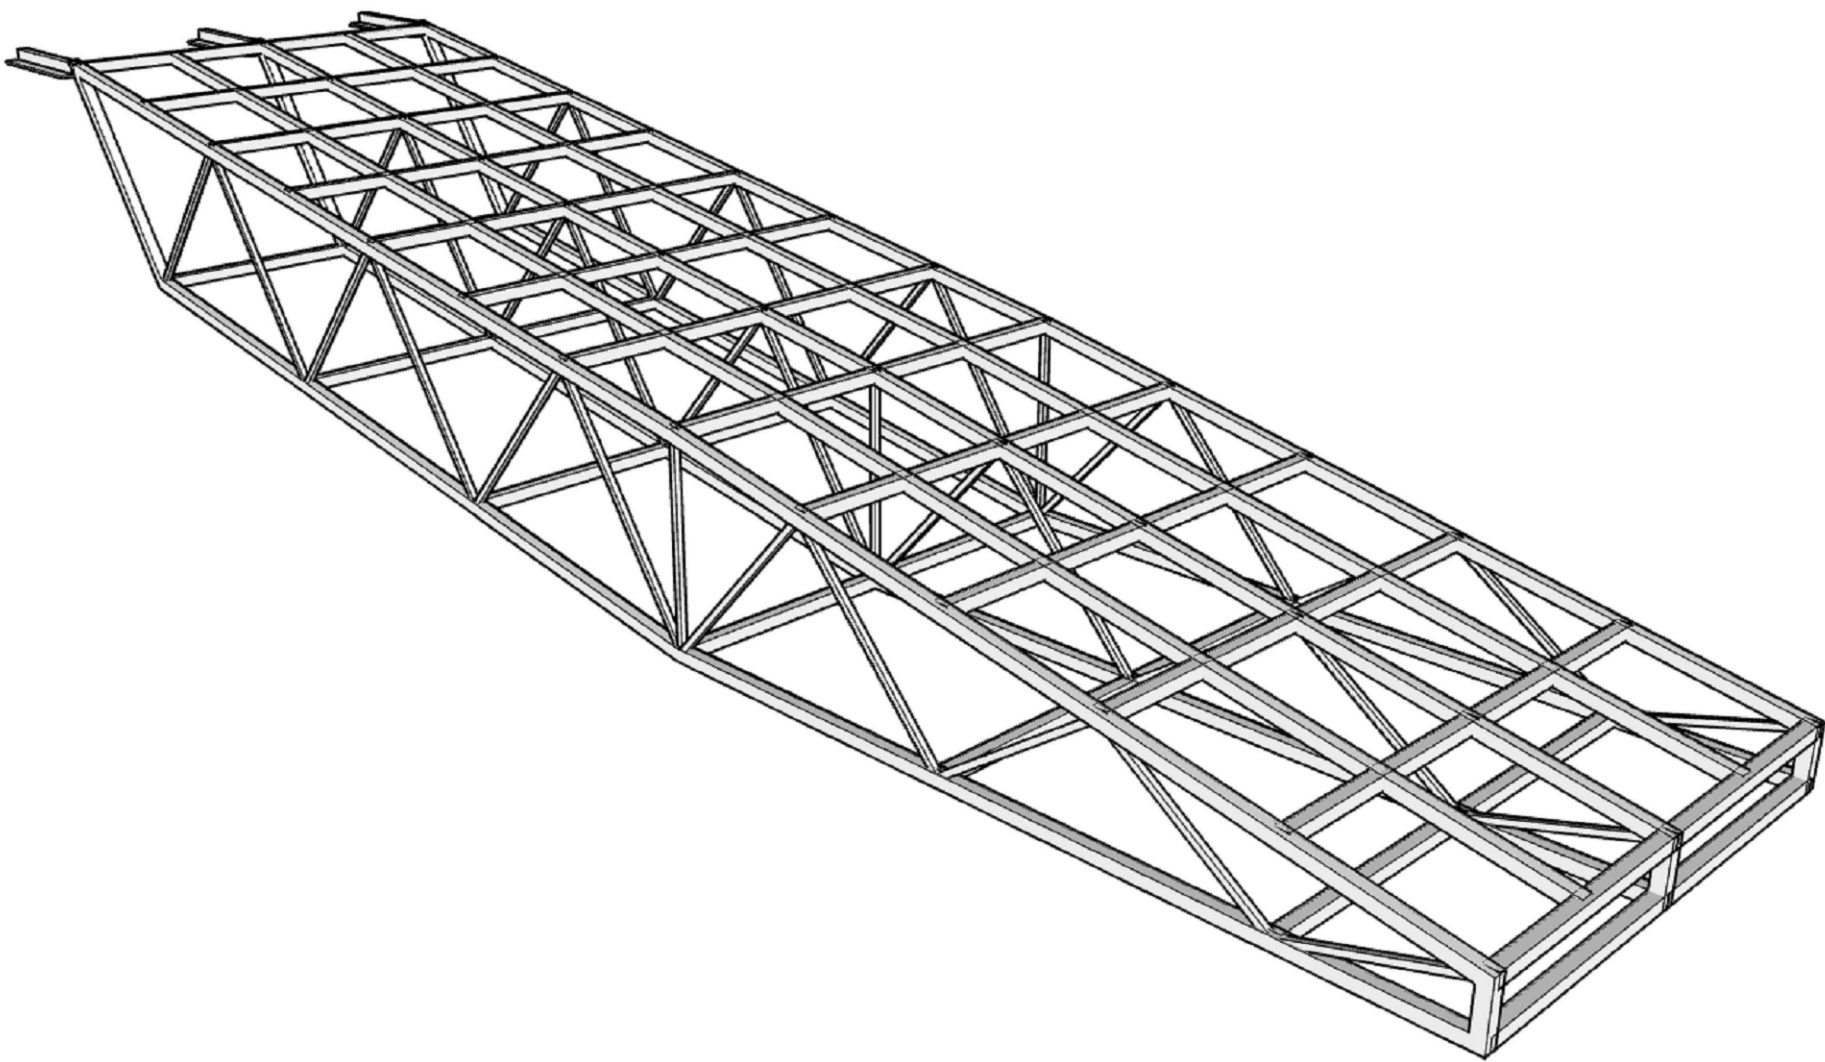

Situacijos planas (1:500)

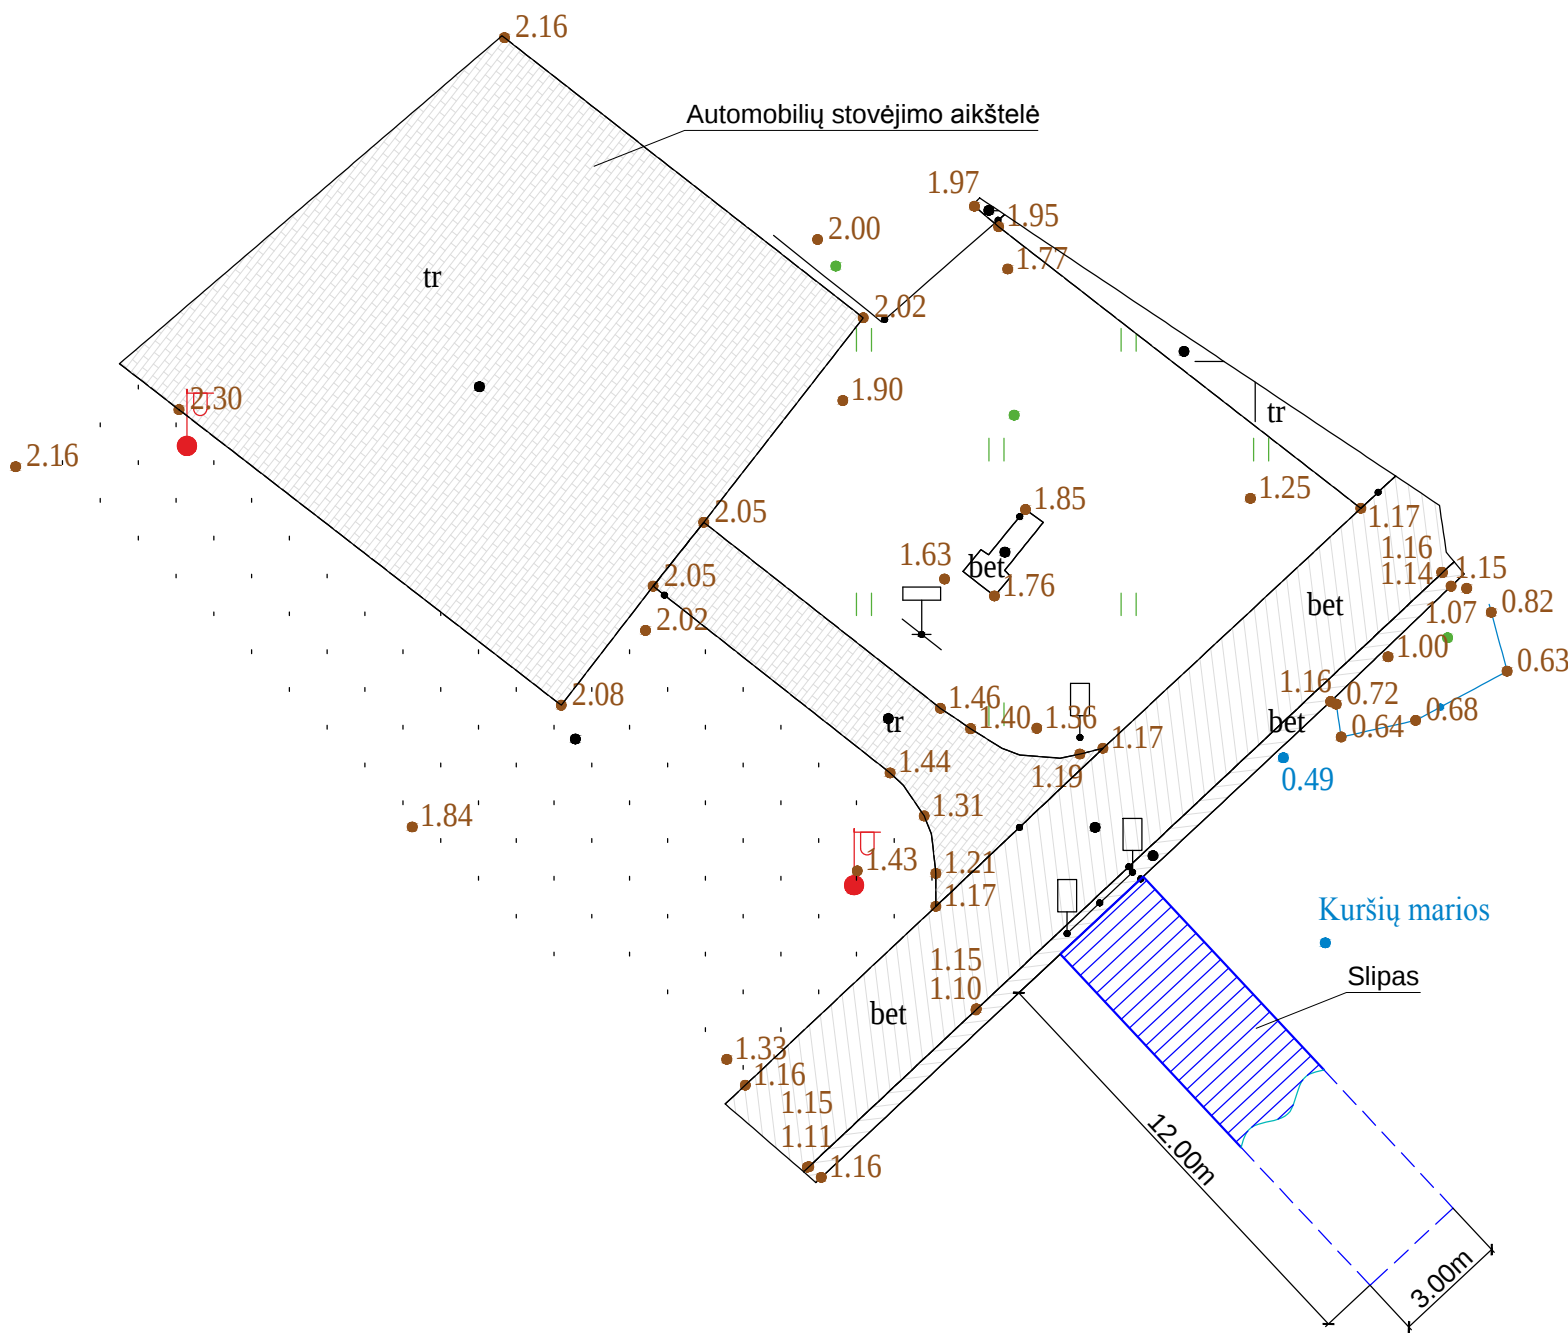

Pjūvis A - A (1:100)

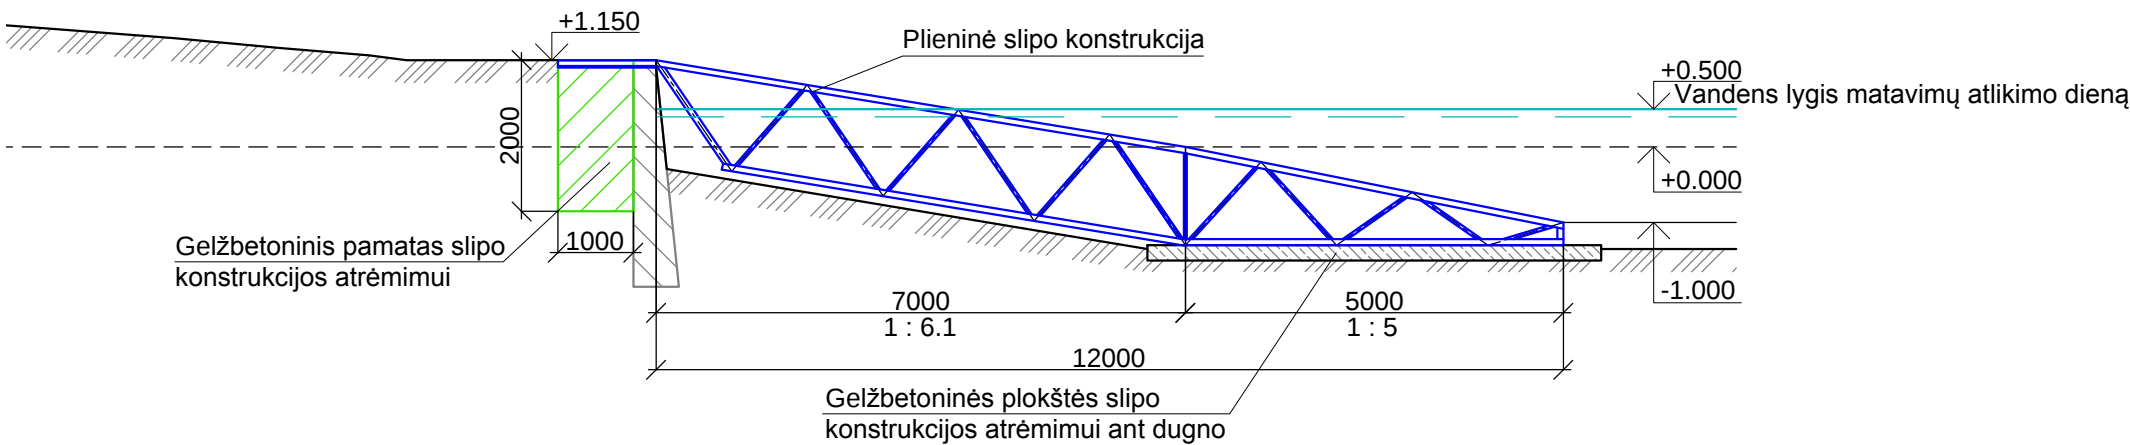

0	2021	Laidos statusas ir keitimų pavadinimas (priežastis)		
Laida	Išleidimo data			
Kval. dok. Nr.				Statinio projekto pavadinimas: Vandens uostų inžinerinio statinio (valčių nuleidimo įrenginio - slipo) statybos supaprastintas projektas, Purvynės g., Neringa Projektiniai pasiūlymai
8168	SPV	Rauf Zabolonkov		Dokumento pavadinimas:
38367	SPDV	Nerijus Mikaločius		Slipas. Planas, pjūviai
LT	STATYTOJAS	VĮ KIVJUD		Dokumento žymuo:
				575-XX-PP.B-08-1
			LAPAS	LAPŲ
			1	1