

NERINGOS SAVIVALDYBĖS TERITORIJOS IR JOS DALIŲ BENDRASIS PLANAS

2. TERITORIJOS NAUDOJIMO IR APSAUGOS KONKRETIZAVIMAS

2 - 3. BENDROJI INŽINERINĖS INFRASTRUKTŪROS IR KRANTOTVARKOS SISTEMA



SUTARTINIAI ŽENKLAI

- LR VALSTYBĖS SIEMA
- SAVIVALDYBĖS RIBOS

INŽINERINĖ INFRASTRUKTŪRA

VANDENTVARKA

- ESAMA VANDENVIETĖ
- NUMATOMA VANDENVIETĖ
- ESAMA VANDENS GĖRIMO ĮRENGINYS
- NUMATOMA VANDENS GĖRIMO ĮRENGINYS
- ESAMA NUOTEKŲ VALYMO ĮRENGINYS
- NUMATOMA NUOTEKŲ VALYMO ĮRENGINYS
- NUMATOMA DEMONTUOTI NUOTEKŲ VALYMO ĮRENGINYS
- VANDENVIETĖS SAIZO JUOSTA
- ESAMA VANDENTEKIO LINIJA
- NUMATOMA VANDENTEKIO LINIJA
- ESAMA BUTINIŲ NUOTEKŲ LINIJA
- NUMATOMA BUTINIŲ NUOTEKŲ LINIJA
- NAKINAMA BUTINIŲ NUOTEKŲ LINIJA

KITA

- ESAMAS GAISMINIS POSTAS
- NUMATOMAS GAISMINIS POSTAS
- ▲ ATJŪKŲ PERKROVIMO AKSTELĖ
- ▲ DIDŽIŲJŲ PAVIRŠINIŲ ATJŪKŲ PRIĖMIMO AKSTELĖ
- ▲ BIODEGRADUOJAMŲJŲ DALIŲJŲ ATJŪKŲ KOMPOSTAVIMO AKSTELĖ
- REKULTIVUOTO SAJARTYNO SAIZ

ENERGETIKA

- ESAMA TRANSFORMATORIŲ PASTOTĖ
- REKONSTRUOJAMA TRANSFORMATORIŲ PASTOTĖ
- NUMATOMA TRANSFORMATORIŲ PASTOTĖ
- NAKINAMA TRANSFORMATORIŲ PASTOTĖ
- AUKŠTOS (TAMPOS) ELEKTROS LINIJOS
- ESAMA ŽEMŲ ORŲ LINIJA
- NUMATOMA AUKŠTOS (TAMPOS) KABELINĖ LINIJA
- KATILNĖS
- NUMATOMAS SKIRSTOMASIS DUKTEKIS

RYŠIAI

- ESAMAS AUTOMATINIS TELEKOMUNIKACIJŲ STOTIS
- ESAMAS PAKĖTO SKYRULS
- ESAMAS TELEKOMUNIKACIJŲ LINIJA

KRANTOTVARKA

KRANTOTVARKOS PRIEMONIŲ KURSIŲ NERUOS JŪRINAME KRANTE SISTEMA



- KOMPLESKIOS REKONSTRUOJAMOS INFRASTRUKTŪROS (SAKAI, LAIPALAI, PRIVYŽVYKAI, ATNAUJINAMAS IR PLETKA)
- KOMPLESKIOS APSAUGOSIŠIO RALJURO KORIGUOJIMO TVIRTINAMŲ IR REGENERACIJA SAVIŲ KLŪJAMŲ IR ŽASTYVOREMŲ BEI KORIGUOJIMO VIKSINĖJE ESANČIŲ SULAIVYČIŲ-SOLAPRŲJŲ SĄJUNGIA ŽASTYVOREMŲ
- APSAUGOSIŠIO RALJURO KORIGUOJIMO DEFLIACIJOS PROCESO RAŽDŲJŲ UNKARAVIMO SĄJŲTO BEI VIKSINĖS TVIRTINAMŲ IR REGENERACIJA SAVIŲ KLŪJAMŲ

KRANTOTVARKOS PRIEMONIŲ KURSIŲ NERUOS MARIJŲ KRANTE SISTEMA

- ESAMOS IR SĄNTOROS KRANTINĖS
- NUMATOMA KRANTINIŲ REKONSTRUKCIJA
- KRANTO SAJŲSŲ PARLIDYMAS
- AKSIBŲJŲ METIMO PAKLUMAS
- SAKROPTJŲ JUOSTOS ATKŪRAMAS
- NATŪRALIŲ KRANTINIŲ PROCESŲ APSAUGA

PROGNOZUOJAMI KRANTOTVARKINIO KONFLIKTO ŽIDINIAI

- ŽIDINIO LOKALIZACIJA

 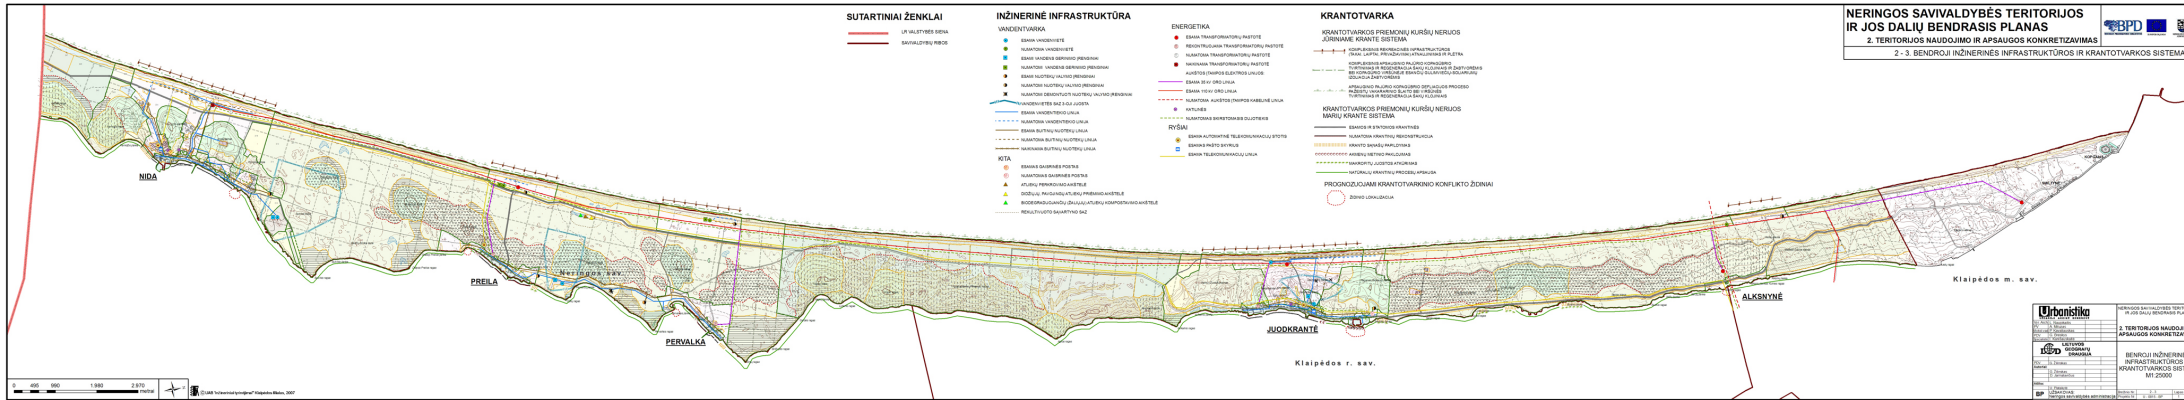

© UAB "Urbanistika ir Geografai" Klaipėdos Miesto, 2007

Urbanistika UAB "Urbanistika ir Geografai" Klaipėdos miesto savivaldybės administracija Klaipėdos miesto savivaldybės administracijos direktoriaus pavaduotojas	
Urbanistika UAB "Urbanistika ir Geografai" Klaipėdos miesto savivaldybės administracija Klaipėdos miesto savivaldybės administracijos direktoriaus pavaduotojas	
Projektas Nr. 2-3 2-3. Bendroji inžinerinės infrastruktūros ir krantotvarkos sistema M1:25000	
Projektas Nr. 2-3 2-3. Bendroji inžinerinės infrastruktūros ir krantotvarkos sistema M1:25000	