


NERINGOS SAVIVALDYBĖS TERITORIJOS
IR JOS DALIŲ BENDRASIS PLANAS
2. GYVENVIEČIŲ TERITORIJŲ VYSTYMAS

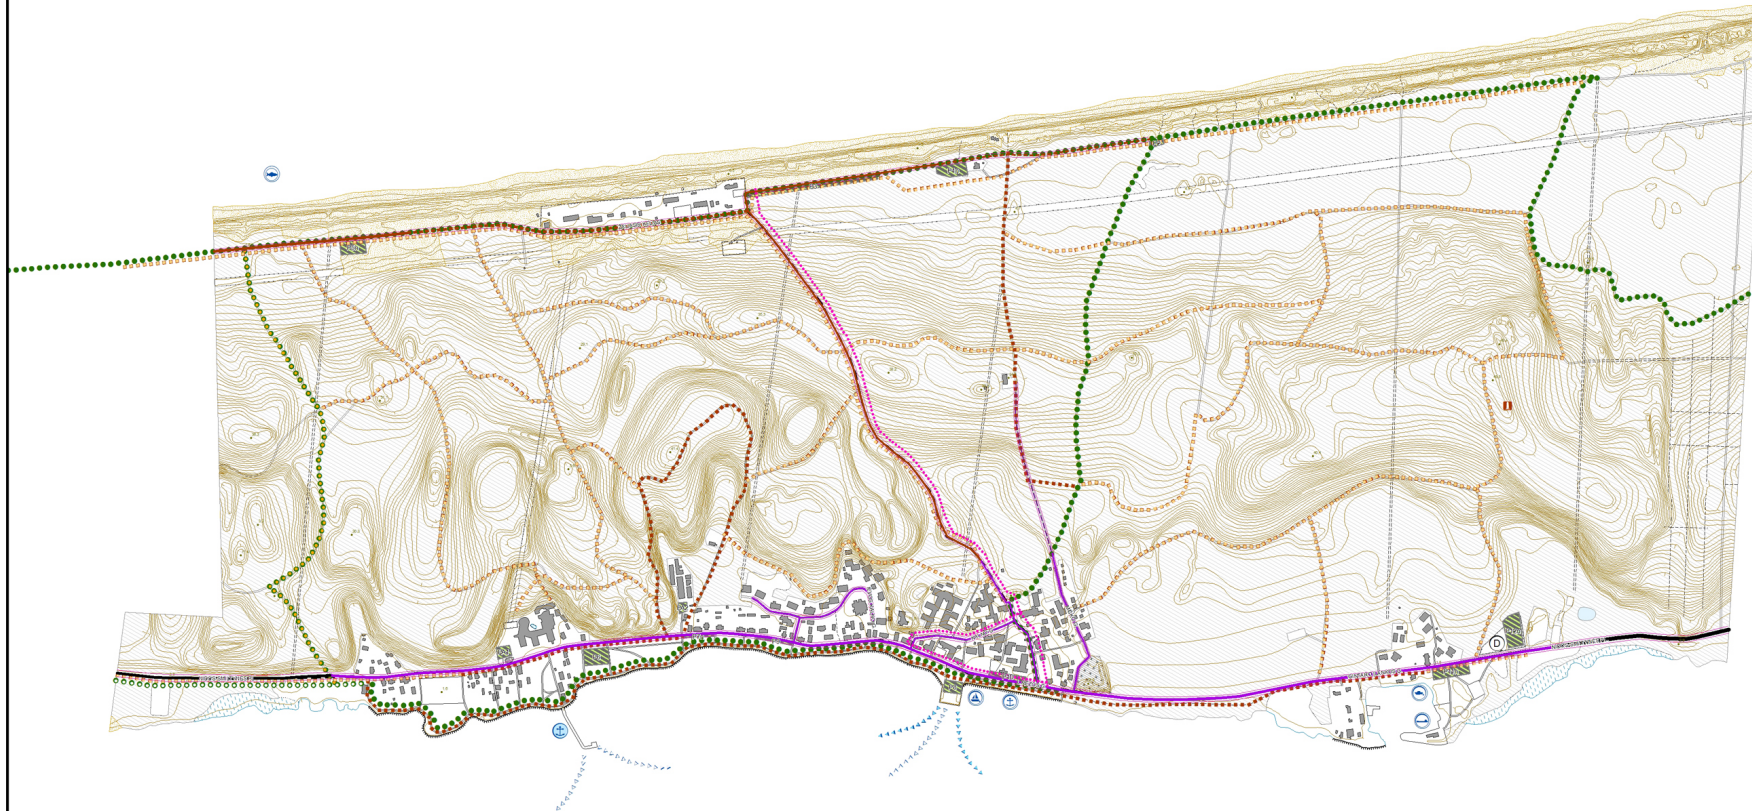

2d. JUODKRANTĖS SUSISIEKIMO INFRASTRUKTŪRA



SUTARTINIAI ŽENKLAI

- KELIAI IR GATVĖS
- ESAR BENTO EISIO
 - III KATEGORIJOS KRAŠTO KELIAS
 - IV KATEGORIJOS KRAŠTO KELIAS
 - IV KATEGORIJOS KELIAS
 - IV KATEGORIJOS KELIAS
 - D1 KATEGORIJOS GATVĖ
 - D2 KATEGORIJOS GATVĖ
 - E2 KATEGORIJOS GATVĖ
 - GATVIŲ RAUDONOSIOS LINIJOS IR KELIŲ JUOSTOS
 - EKOLOGIŠKO TRANSPORTO MARŠRUTAI
 - INŽINERINĖS INFRASTRUKTŪROS TERITORIJOS/AUTOMOBILIŲ STOVĖJIMO AKSTELIS

DVIRAČIŲ IR PĖSČIŲŲ TAKAI

- ESAR HUBATON
- PĖSČIŲŲ TAKAS
- DVIRAČIŲ TAKAS
- SUTAPDINTAS PĖSČIŲŲ IR DVIRAČIŲ TAKAS

VANDENS TRANSPORTO KRYPTYS

- KELEIVINIO VANDENS TURIZMO
- VANDENS TURIZMO

OBJEKTAI

- ESAR HUBATON
- P2 Pn11 AUTOMOBILIŲ STOVĖJIMO AKSTELIS
- PA2 AUTOBUSŲ STOVĖJIMO AKSTELIS
- D DEGALINĖ
- I ŠVYTURYS
- KELEIVINIS UOSTAS
- ŽVEJŲ UOSTAS
- KROVININIS UOSTAS
- PRIEPLAUKA
- ŽUVIES IŠKROVIMO, VALČIŲ NULEIDIMO VIETOS



Urbanistika UAB "Urbanistika" UAB "Urbanistika" UAB "Urbanistika" UAB "Urbanistika"		NERINGOS SAVIVALDYBĖS TERITORIJOS IR JOS DALIŲ BENDRASIS PLANAS 2. GYVENVIEČIŲ TERITORIJŲ VYSTYMAS	
KTU ARCHITEKTŪROS IR STATYBOS INSTITUTAS KTU ARCHITEKTŪROS IR STATYBOS INSTITUTAS KTU ARCHITEKTŪROS IR STATYBOS INSTITUTAS		JUODKRANTĖS SUSISIEKIMO INFRASTRUKTŪRA M 1:5000	
ASB: U. Ešteris J. Ešteris Neringos savivaldybės administracija		Sąlygos Nr. 2-2 U-2015-SP L. Ešteris	