

SUTARTINIAI ŽENKLAI
INŽINERINĖ INFRASTRUKTŪRA
VANDENTIEKA

- Esama vandentiekio linija
- Numatoma vandentiekio linija
- Esamas vandens rezervuaras
- Esami vandens gerinimo įrenginiai
- Eksploatuojamas gręžinys
- Rezervinis gręžinys
- Gėlo vandens vandenviečių griebto režimo I sanitarinė apsaugos juosta
- Vandenviečių draudžiamos bakteriologinės taršos II sanitarinė apsaugos juosta
- Vandenviečių draudžiamos cheminės taršos III sanitarinė apsaugos juosta
- Numatoma vandenvietė

NUOTEKŲ TINKLAI

- Esama slėginė nuotekų linija
- Numatoma slėginė nuotekų linija
- Esama savitakė nuotekų linija
- Numatoma savitakė nuotekų linija
- Numatoma apvalytų nuotekų linija
- Esama lietaus nuotekų linija
- Numatoma lietaus nuotekų linija
- Esama nuotekų siurblinė
- Numatoma nuotekų siurblinė
- Esamas išleidėjas
- Numatomas išleidėjas
- Esami lietaus nuotekų valymo įrenginiai
- Esami nuotekų valymo įrenginiai
- NVI sanitarinė apsaugos zona

ELEKTROS ENERGIJOS TIEKIMAS

- Esama 110 kV oro linija
- Esama 35 kV oro linija
- Esama transformatorių pastotė
- Numatoma rekonstruoti transformatorių pastotė
- Esama transformatorinė

ŠILUMOS TIEKIMAS

- Esamas šilumotiekis
- Esama katilinė

GAMTINIŲ DUJŲ TIEKIMAS

- Numatomas dujotiekis
- Numatomas dujų reguliavimo punktas

RYŠIŲ INFRASTRUKTŪRA

- Pašto skyrius

KITA

- Numatomas gaisrinis postas

KRANTOTVARKA

PESČIŲJŲ TAKŲ, LAIPTŲ BEI PRIVAŽIAVIMŲ PRIE JŪROS IŠDESYMAS PLIAŽE

- Esama
- Numatoma
- Leniniai arba molo-žvyro takai
- Laiptai
- [važiavimas į papilidim]

KRANTINĖS


- Esama

NUMATOMOS KRANTOTVARKINĖS PRIEMONĖS

- Akmenų metinys
- Sąkų klijiniai
- Žabtvorės
- Natūralių krantiųjų procesų apsauga
- PROGNOZUOJAMI KRANTOTVARKINIO KONFLIKTO ŽIDINIAI
- Židinio lokalizacija

**NERINGOS SAVIVALDYBĖS TERITORIJOS
IR JOS DALIŲ BENDRASIS PLANAS
2. GYVENVIEČIŲ TERITORIJŲ VYSTYMAS**

2 e. JUODKRANTĖS INŽINERINĖ INFRASTRUKTŪRA IR KRANTOTVARKA

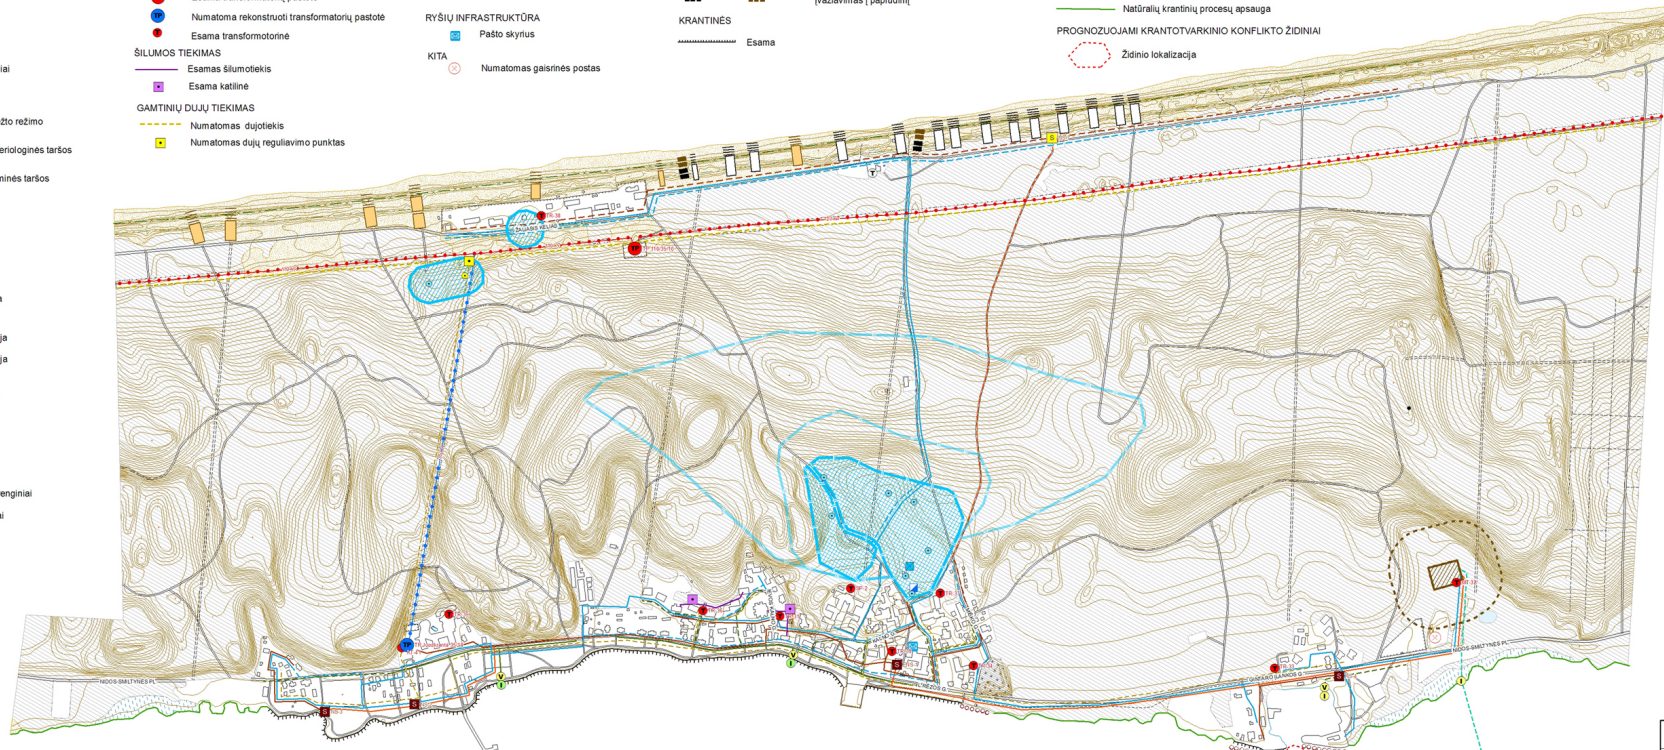

Urbanistika UAB "Urbanistika" Uk. Arch. L. Neringa Uk. Arch. L. Neringa Uk. Arch. L. Neringa Uk. Arch. L. Neringa		NERINGOS SAVIVALDYBĖS TERITORIJOS IR JOS DALIŲ BENDRASIS PLANAS 2. GYVENVIEČIŲ TERITORIJŲ VYSTYMAS	
LIETUVOS GEOGRAFIJOS INŽINERAI UAB "Lietuvos GEOGRAFIJOS INŽINERAI" Uk. Arch. L. Neringa Uk. Arch. L. Neringa Uk. Arch. L. Neringa Uk. Arch. L. Neringa		JUODKRANTĖS INŽINERINĖ INFRASTRUKTŪRA IR KRANTOTVARKA M 1:5000	
BP		Pildymo Nr. 2 e. Pildymo Nr. 2 e. Pildymo Nr. 2 e. Pildymo Nr. 2 e.	