




Pastabos:

1. Visi sprendiniai tikslinami techninio projekto metu
2. Sklypas patenka į Nidos gyvenvietę (kodas 17098)

|                         |   |                        |                 |  |   |                                                        |       |
|-------------------------|---|------------------------|-----------------|--|---|--------------------------------------------------------|-------|
| Kval.<br>dok.<br>Nr.    | <b>aketuri</b><br><small>UAB "AKETURI ARCHITEKTAI"<br/> RAUGYKLOS G. 3-1, LT-01140 VILNIUS,<br/> LIETUVA +370 612 16112<br/> info@aketuriarchitektai.lt<br/> www.aketuriarchitektai.lt</small> |                        |                 |  | Objektas:<br>Gamybos paskirties (7.8) pastato ir poilsio paskirties pastato (7.13) Skrudžynės g. 2 Nida rekonstravimo projektas į poilsio paskirties pastatą (7.13) |                                                        |       |
|                         | A1451   | PV/PDV <sub>rech</sub> | L. REKEVIČIUS   |  | 2022-06-18   | Dokumento pavadinimas:<br>STATINIO ARCHITEKTŪROS DALIS |       |
|                         | A1463   | ARCH                   | M. REKEVIČIENĖ  |  | 2022-06-18   |                                                        |       |
|                         |   | ARCH                   | V. MITKEVIČIŪTĖ |  | 2022-06-18   |                                                        |       |
|                         |   |                        |                 |  |   |                                                        |       |
|                         |   |                        |                 |  |   | Brėžinio pavadinimas:<br><b>Situacijos schema</b>      |       |
|                         |   |                        |                 |  |   | <b>M</b>                                               |       |
| Kalbos.<br>trump.<br>LT | Statytojas:<br>UAB „AKA projektai“   |                        |                 |  | Dokumento žymuo:<br>01.1   |                                                        | LAPŲ  |
|                         |   |                        |                 |  |   |                                                        | LAPAI |
|                         |   |                        |                 |  |   | 1                                                      | 1     |



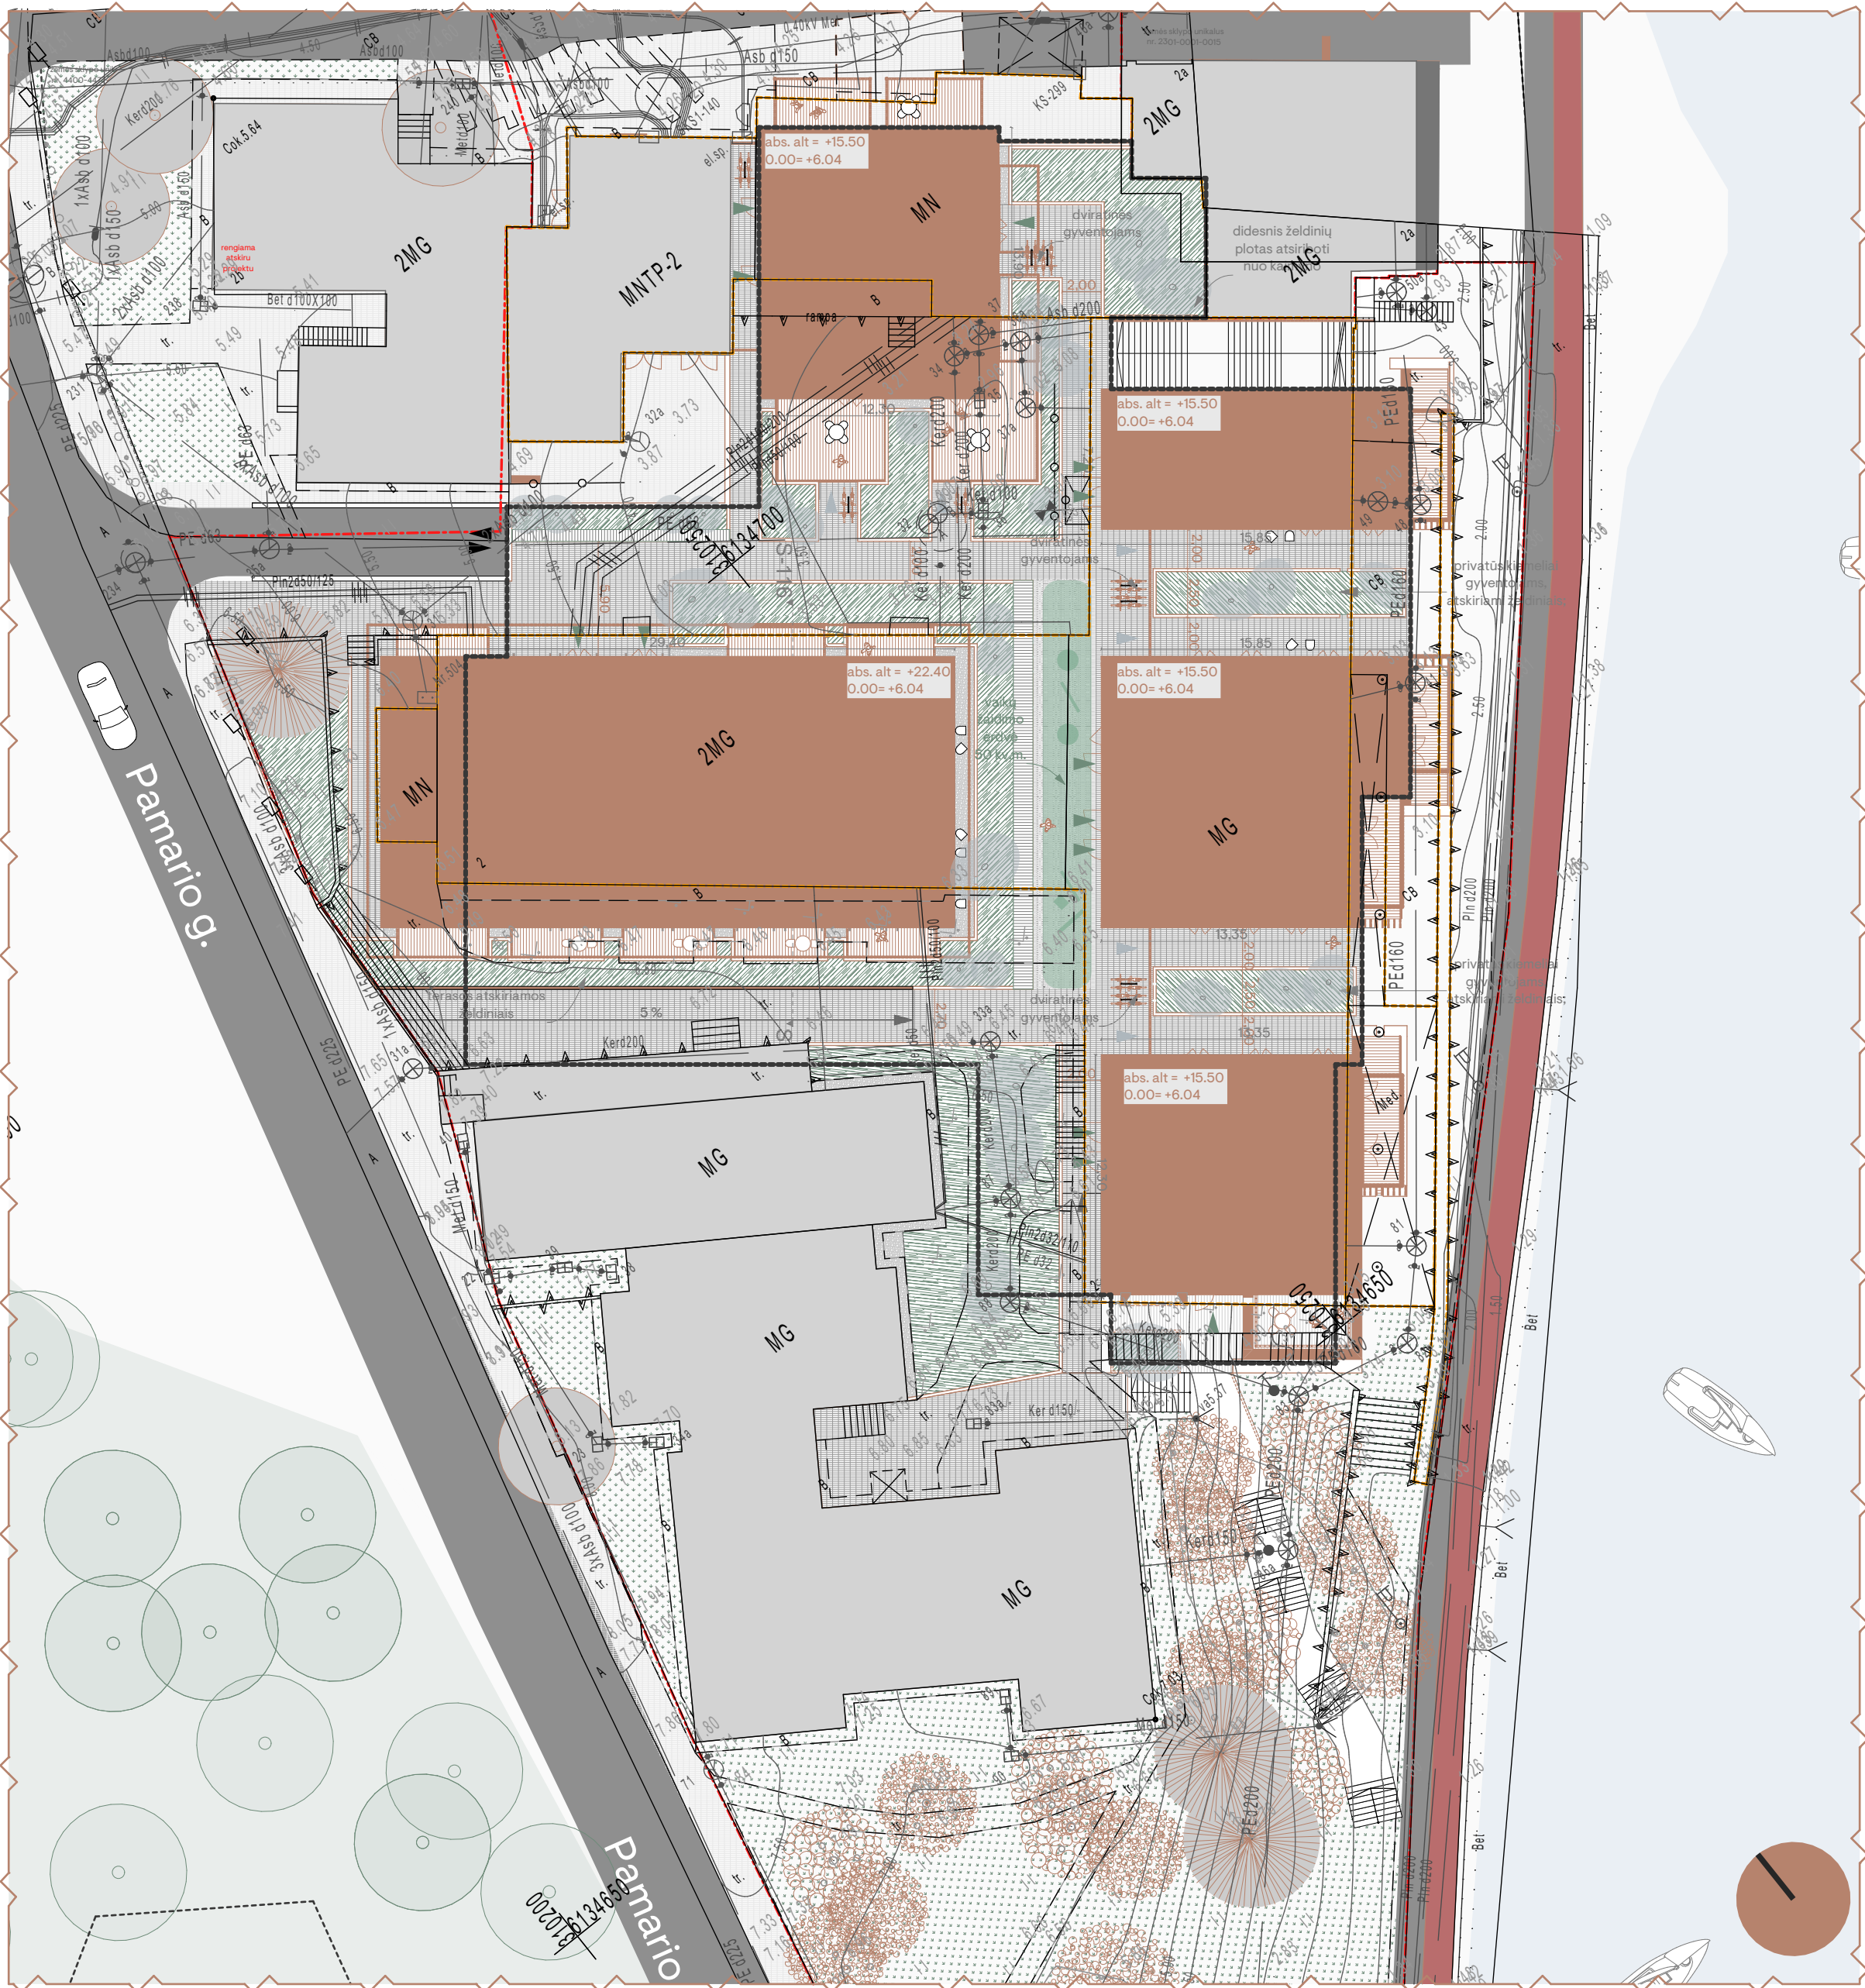

- pastato kontūras po rekonstrukcijos
- sklypo riba
- rekonstruojamo pastato kontūras
- požeminio užstatymo riba
- įvažiavimas į sklypą
- įėjimai į pastatą
- įėjimai į kiemečius
- sodinami krūmynai ir medeliai
- esamas medžių masyvas
- esami želdiniai (krūmų masyvas)
- esami medžiai
- projektuojami želdiniai
- kieta danga - trinkelės
- asfaltas
- skalda
- projektuojamos atraminės sienutės
- medinė danga

|                                                                                       |                                                           |                                                |                      |
|---------------------------------------------------------------------------------------|-----------------------------------------------------------|------------------------------------------------|----------------------|
|                                                                                       |                                                           | SUKURTA TIESI INFORMACIJEJE SISTEME            |                      |
|                                                                                       |                                                           | PLANO TERITORIJAI SUKURTA NR.1081-202103-00027 |                      |
| Sklypų ribos (kelios iš VI) Registrų centras                                          |                                                           |                                                |                      |
| LEIDIMAS TOPD-328760                                                                  | ADRESAS: Skruzdynė g.2,2b,Nida                            |                                                |                      |
| KOORDINACIJŲ SISTEMA: LKS - 94                                                        | AIKŠČIŲ SISTEMA: LIETUVOS                                 |                                                | Obj. Nr. 35-217-4179 |
|  | Kvalifikacijos pažinimo Nr. 19KV-472, išduotas 2013.01.10 |                                                |                      |
|                                                                                       | VARDAS (IR PAVARDE)                                       | PARAŠAS                                        | DATA                 |
|                                                                                       | Direktorius:Aloyzas Kabdžalevičius                        |                                                | 2021.08.15           |
|                                                                                       | Asistentas:Robertas Rukkus                                |                                                | 2021.08.15           |
|                                                                                       |                                                           |                                                |                      |
|                                                                                       |                                                           |                                                | A.V.                 |

- Pastabos:
- Visi sprendiniai tikslinami techninio projekto metu
  - Sklypas patenka į Nidos gyvenvietę (kodas 17098)

|                         |   |                        |                 |  |   |                                                            |
|-------------------------|---|------------------------|-----------------|--|---|------------------------------------------------------------|
| Kval.<br>dok.<br>Nr.    | aketuri<br>UAB "AKETURI ARCHITEKTŲ"<br>RAUGYKLOS G. 3-1, LT-01140 VILNIUS,<br>LIETUVA +370 612 18112<br>info@aketuriarchitektai.lt<br>www.aketuriarchitektai.lt |                        |                 |  | Objektas:<br><br>Gamybos paskirties (7.8) pastato ir poilsio paskirties pastato (7.13)<br>Skruzdynės g. 2 Nida rekonstravimo projektas į poilsio paskirties pastatą (7.13) |                                                            |
|                         | A1451   | PV/PDV <sub>stat</sub> | L. REKEVIČIUS   |  | 2022-07-18   | Dokumento pavadinimas:<br><br>STATINIO ARCHITEKTŪROS DALIS |
|                         | A1463   | ARCH                   | M. REKEVIČIENĖ  |  | 2022-07-18   |                                                            |
|                         |   | ARCH                   | V. MITKEVIČIŪTĖ |  | 2022-07-18   |                                                            |
|                         |   |                        |                 |  |   |                                                            |
|                         |   |                        |                 |  |   | Brėžinio pavadinimas:                                      |
|                         |   |                        |                 |  | Sklypo sutvarkymo planas   | 1                                                          |
|                         |   |                        |                 |  | M   |                                                            |
| Kalbos.<br>trump.<br>LT | Statytojas:   |                        |                 |  | Dokumento žymuo:   |                                                            |
|                         | UAB „AKA projektai“   |                        |                 |  | 01.2   | LAPQ LAPAI                                                 |
|                         |   |                        |                 |  |   | 1 1                                                        |




[illegible]

Pastabos:

1. Visi sprendiniai tikslinami techninio projekto metu
2. Sklypas patenka į Nidos gyvenvietę (kodas 17098)

|                         |                        |   |  |            |   |      |       |
|-------------------------|------------------------|---|--|------------|---|------|-------|
| Kval.<br>dok.<br>Nr.    |                        | aketuri   |  |            | Objektas:   |      |       |
|                         |                        | UAB "AKETURI ARCHITEKTAT"<br>RAUGYKLOS G. 3-1, LT-01140 VILNIUS,<br>LIETUVA +370 672 16112<br>info@aketuriarchitektai.lt<br>www.aketuriarchitektai.lt |  |            | Gamybos paskirties (7.8) pastato ir poilsio paskirties pastato (7.13)<br>Skrudynės g. 2 Nida rekonstravimo projektas į poilsio paskirties pastatą<br>(7.13) |      |       |
| A1451                   | PV/PDV <sub>2023</sub> | L. REKEVIČIUS   |  | 2022-07-18 | Dokumento pavadinimas:<br><br>STATINIO ARCHITEKTŪROS DALIS                                                                                                  |      |       |
| A1463                   | ARCH                   | M. REKEVIČIENĖ   |  | 2022-07-18 |   |      |       |
|                         | ARCH                   | V. MITKEVIČIŪTE   |  | 2022-07-18 |   |      |       |
|                         |                        |   |  |            |   |      |       |
|                         |                        |   |  |            | Brėžinio pavadinimas:   |      |       |
|                         |                        |   |  |            | Sklypo planas - infrastruktūra   |      | LAIDA |
|                         |                        |   |  |            | M   |      | 1     |
| Kaltos.<br>trump.<br>LT | Statytojas:            | UAB „AKA projektai“   |  |            | Dokumento žymuo:   | LAPŲ | LAPAI |
|                         |                        |   |  |            | 01.4   | 1    | 1     |



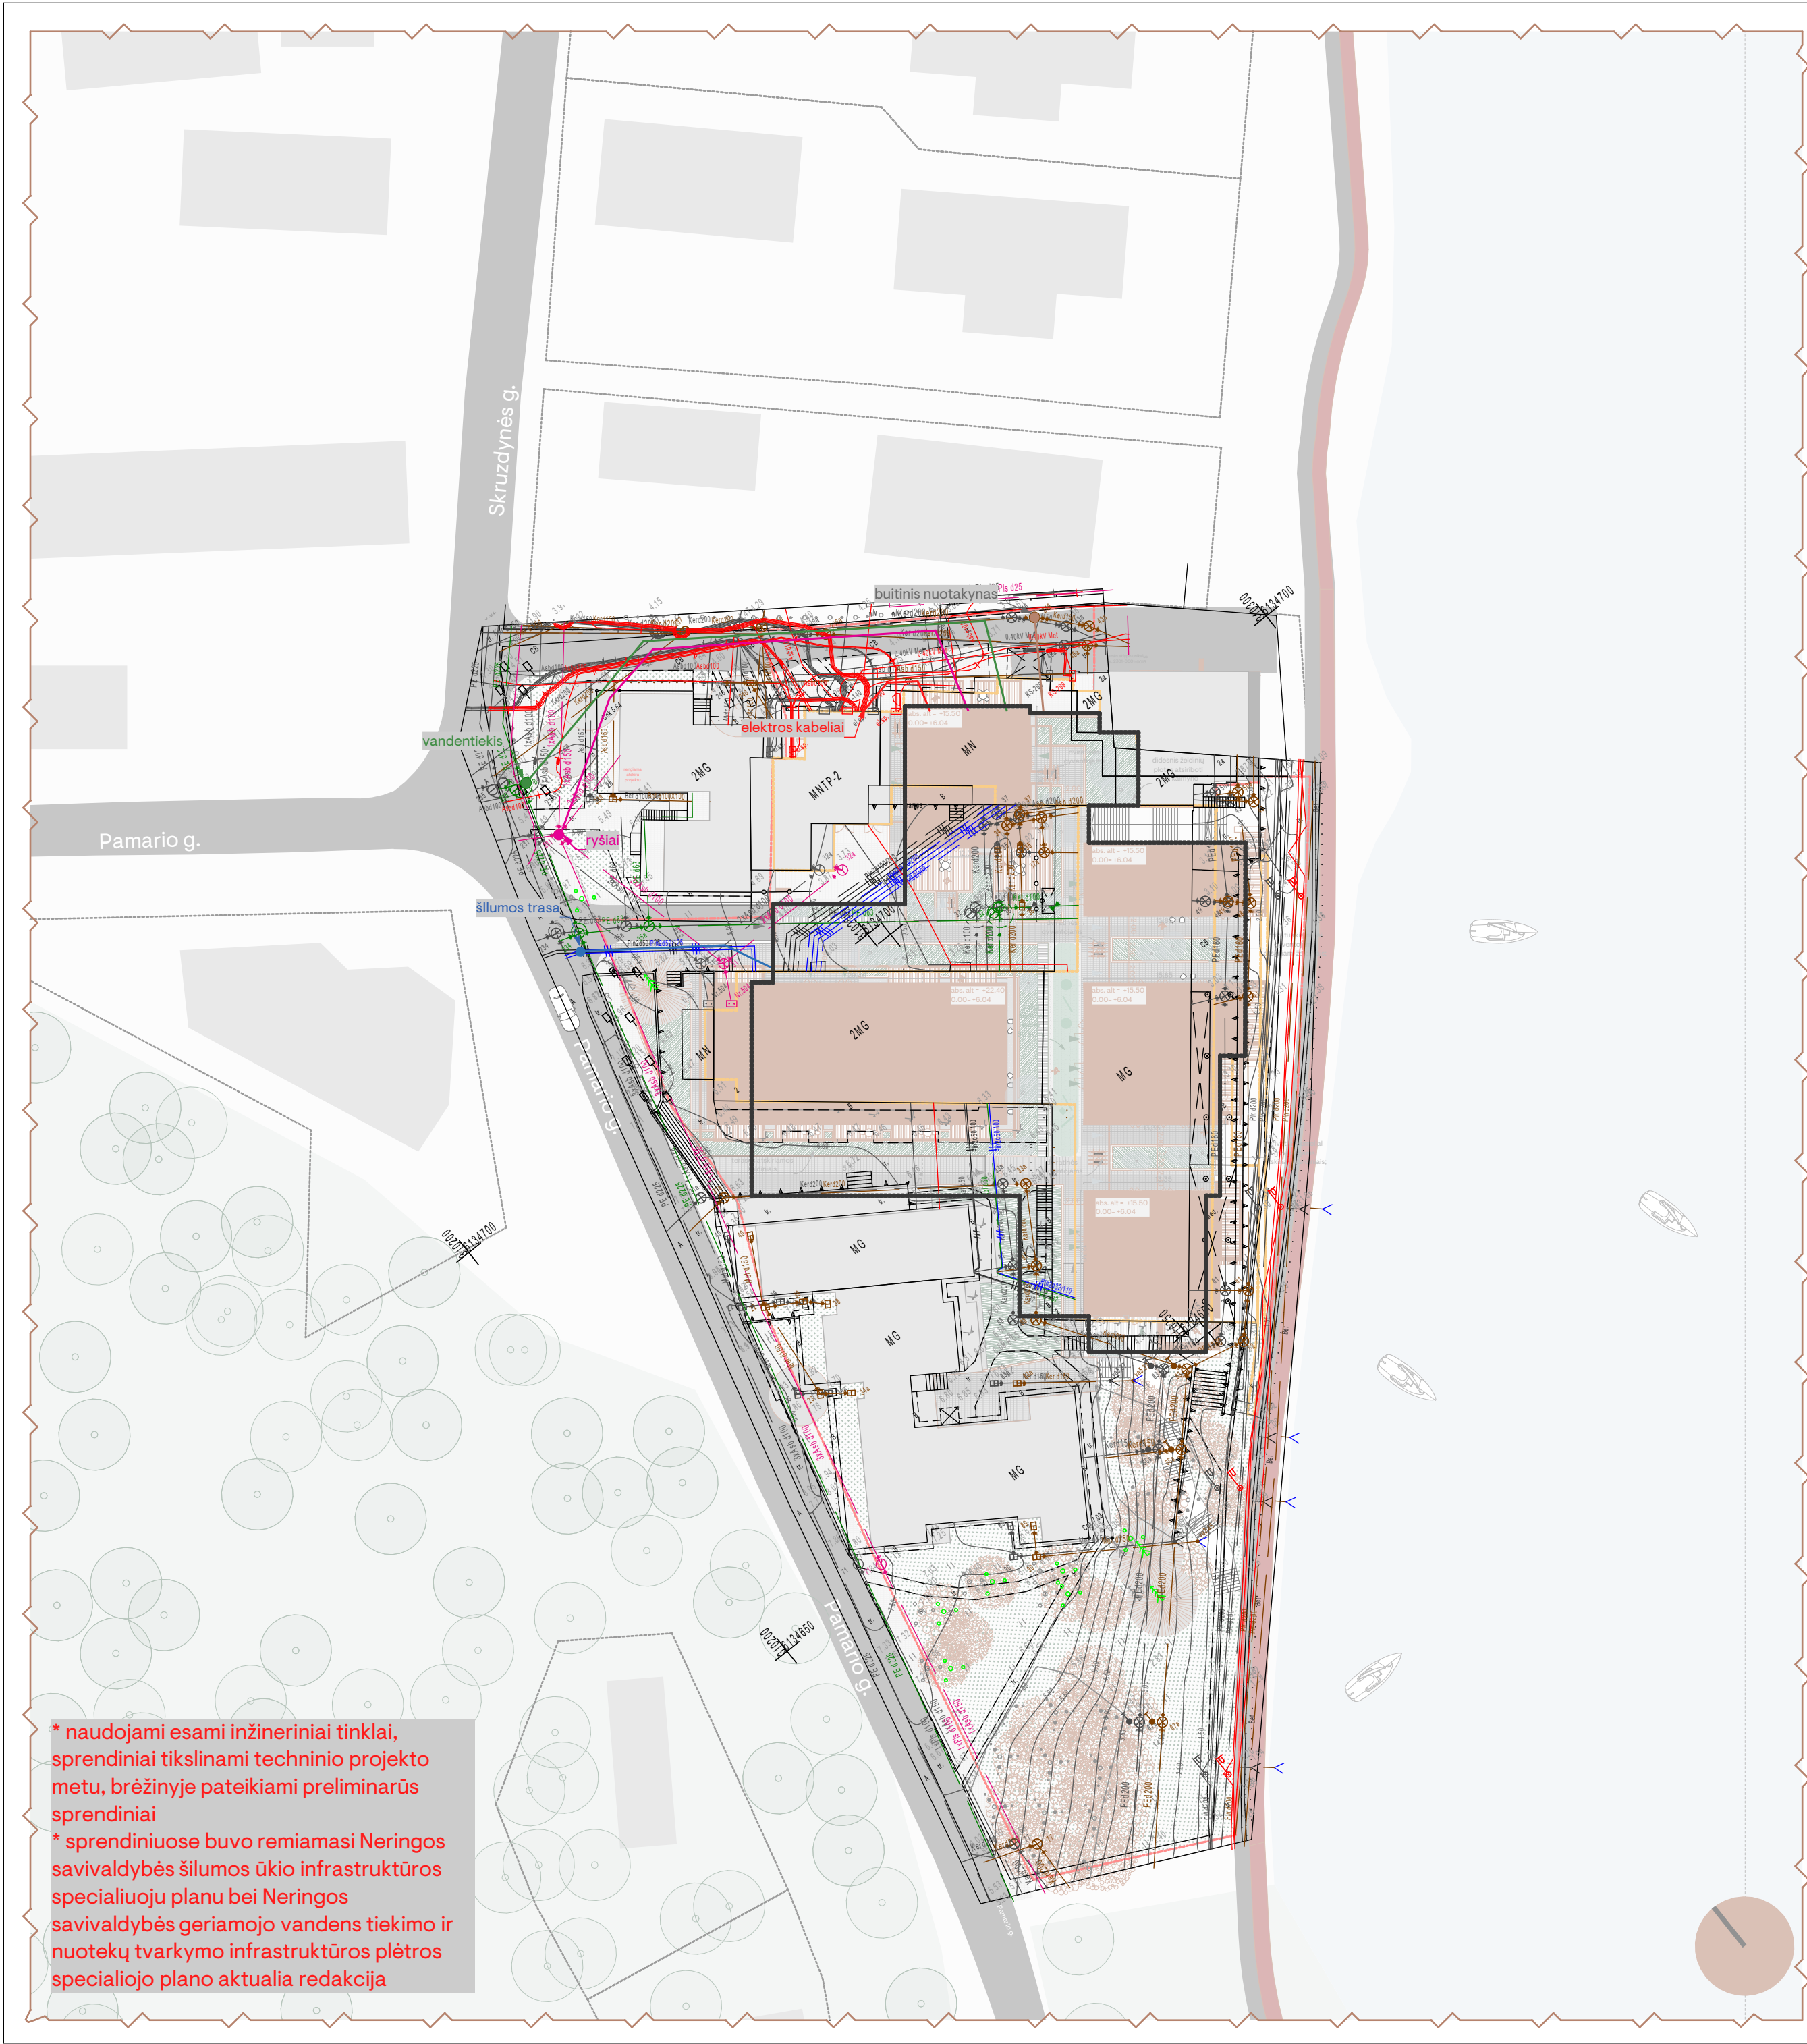

\* naudojami esami inžineriniai tinklai, sprendiniai tikslinami techninio projekto metu, brėžinyje pateikiami preliminarūs sprendiniai  
\* sprendiniuose buvo remiamasi Neringos savivaldybės šilumos ūkio infrastruktūros specialiuoju planu bei Neringos savivaldybės geriamojo vandens tiekimo ir nuotekų tvarkymo infrastruktūros plėtros specialiojo plano aktualia redakcija

- planuojamas vandentiekio įvadas
- planuojamas ryšių įvadas
- planuojamas elektros įvadas
- planuojamas šilumos trastos įvadas
- planuojamas buitinio nuotakyno įvadas


- pastato kontūras po rekonstrukcijos
- sklypo riba
- rekonstruojamo pastato kontūras
- požeminio užstatymo riba
- įvažiavimas į sklypą
- įėjimai į pastatą
- įėjimai į kiemelius
- sodinami krūmynai ir medeliai
- esamas medžių masyvas
- esami želdynai (krūmų masyvas)
- esami medžiai
- projektuojami želdiniai
- kieta danga - trinkelės
- asfaltas
- skalda
- projektuojamos atraminės sienutės
- medinė danga

|                                                 |                                                            |                      |            |
|-------------------------------------------------|------------------------------------------------------------|----------------------|------------|
| <div></div>                                     |                                                            |                      |            |
| SUDERINTA TISI INFORMACINĖ SISTEMĖ              |                                                            |                      |            |
| PLANO TERITORIJAI SUINTERAI NR.101-202103-00027 |                                                            |                      |            |
| Sklypų ribos (jei kito il VĮ Registrų centras)  |                                                            |                      |            |
| LEIDIMAS TOPD-328760                            | ADRESAS: Skrudynės g.2,2b,Nida                             |                      |            |
| KOORDINAČIŲ SISTEMA: LKS-94                     | AIKŠČIŲ SISTEMA: LIETUVOS                                  | Obj. Nr. 35-217-4179 |            |
|                                                 | Kvalifikacijos pažymėjimo Nr. 19KV-472 išduotas 2013 01 10 |                      |            |
|                                                 | VARDAS IR PAVARDE                                          | PARAŠAS              | DATA       |
|                                                 | Direktorius:Aloyzas Kabdžalevičius                         |                      | 2021 08 15 |
|                                                 | Asistentas:Robertas Rukkus                                 |                      | 2021 08 15 |
|                                                 |                                                            |                      |            |
|                                                 |                                                            |                      | A.V.       |

Pastabos:  
1. Visi sprendiniai tikslinami techninio projekto metu  
2. Sklypas patenka į Nidos gyvenvietę (kodas 17098)

|                         |   |                 |  |   |       |   |
|-------------------------|---|-----------------|--|---|-------|---|
| Kval.<br>dok.<br>Nr.    | <div>aketuri</div> <div>UAB "AKETURI ARCHITEKTAI"<br/>RAUGUOKLĖS G. 3-1, LT-01460 VILNIUS,<br/>LIETUVA +370 612 16112<br/>info@aketuriarchitektai.lt<br/>www.aketuriarchitektai.lt</div> |                 |  | Objektas:   |       |   |
|                         |   |                 |  | Gamybos paskirties (7.8) pastato ir poilsio paskirties pastato (7.13)<br>Skrudynės g. 2 Nida rekonstravimo projektas į poilsio paskirties pastatą (7.13) |       |   |
|                         |   |                 |  | Dokumento pavadinimas:   |       |   |
|                         |   |                 |  | STATINIO ARCHITEKTŪROS DALIS   |       |   |
|                         |   |                 |  | Brėžinio pavadinimas:   |       |   |
| A1451                   | PV/PDV <sub>„m“</sub>   | L. REKEVIČIUS   |  | 2022-07-18   | LAIDA |   |
| A1463                   | ARCH   | M. REKEVIČIENĖ  |  | 2022-07-18   |       |   |
|                         | ARCH   | V. MITKEVIČIŪTĖ |  | 2022-07-18   |       |   |
|                         |   |                 |  |   |       |   |
|                         |   |                 |  |   |       |   |
|                         |   |                 |  |   | 1     |   |
|                         |   |                 |  |   |       |   |
|                         |   |                 |  |   |       |   |
| Kalbos.<br>trump.<br>LT | Statytojas:   |                 |  | Dokumento žymuo:   |       |   |
|                         | UAB „AKA projektai“   |                 |  | 01.3   | LAPŲ  |   |
|                         |   |                 |  |   | LAPAI |   |
|                         |   |                 |  |   | 1     | 1 |



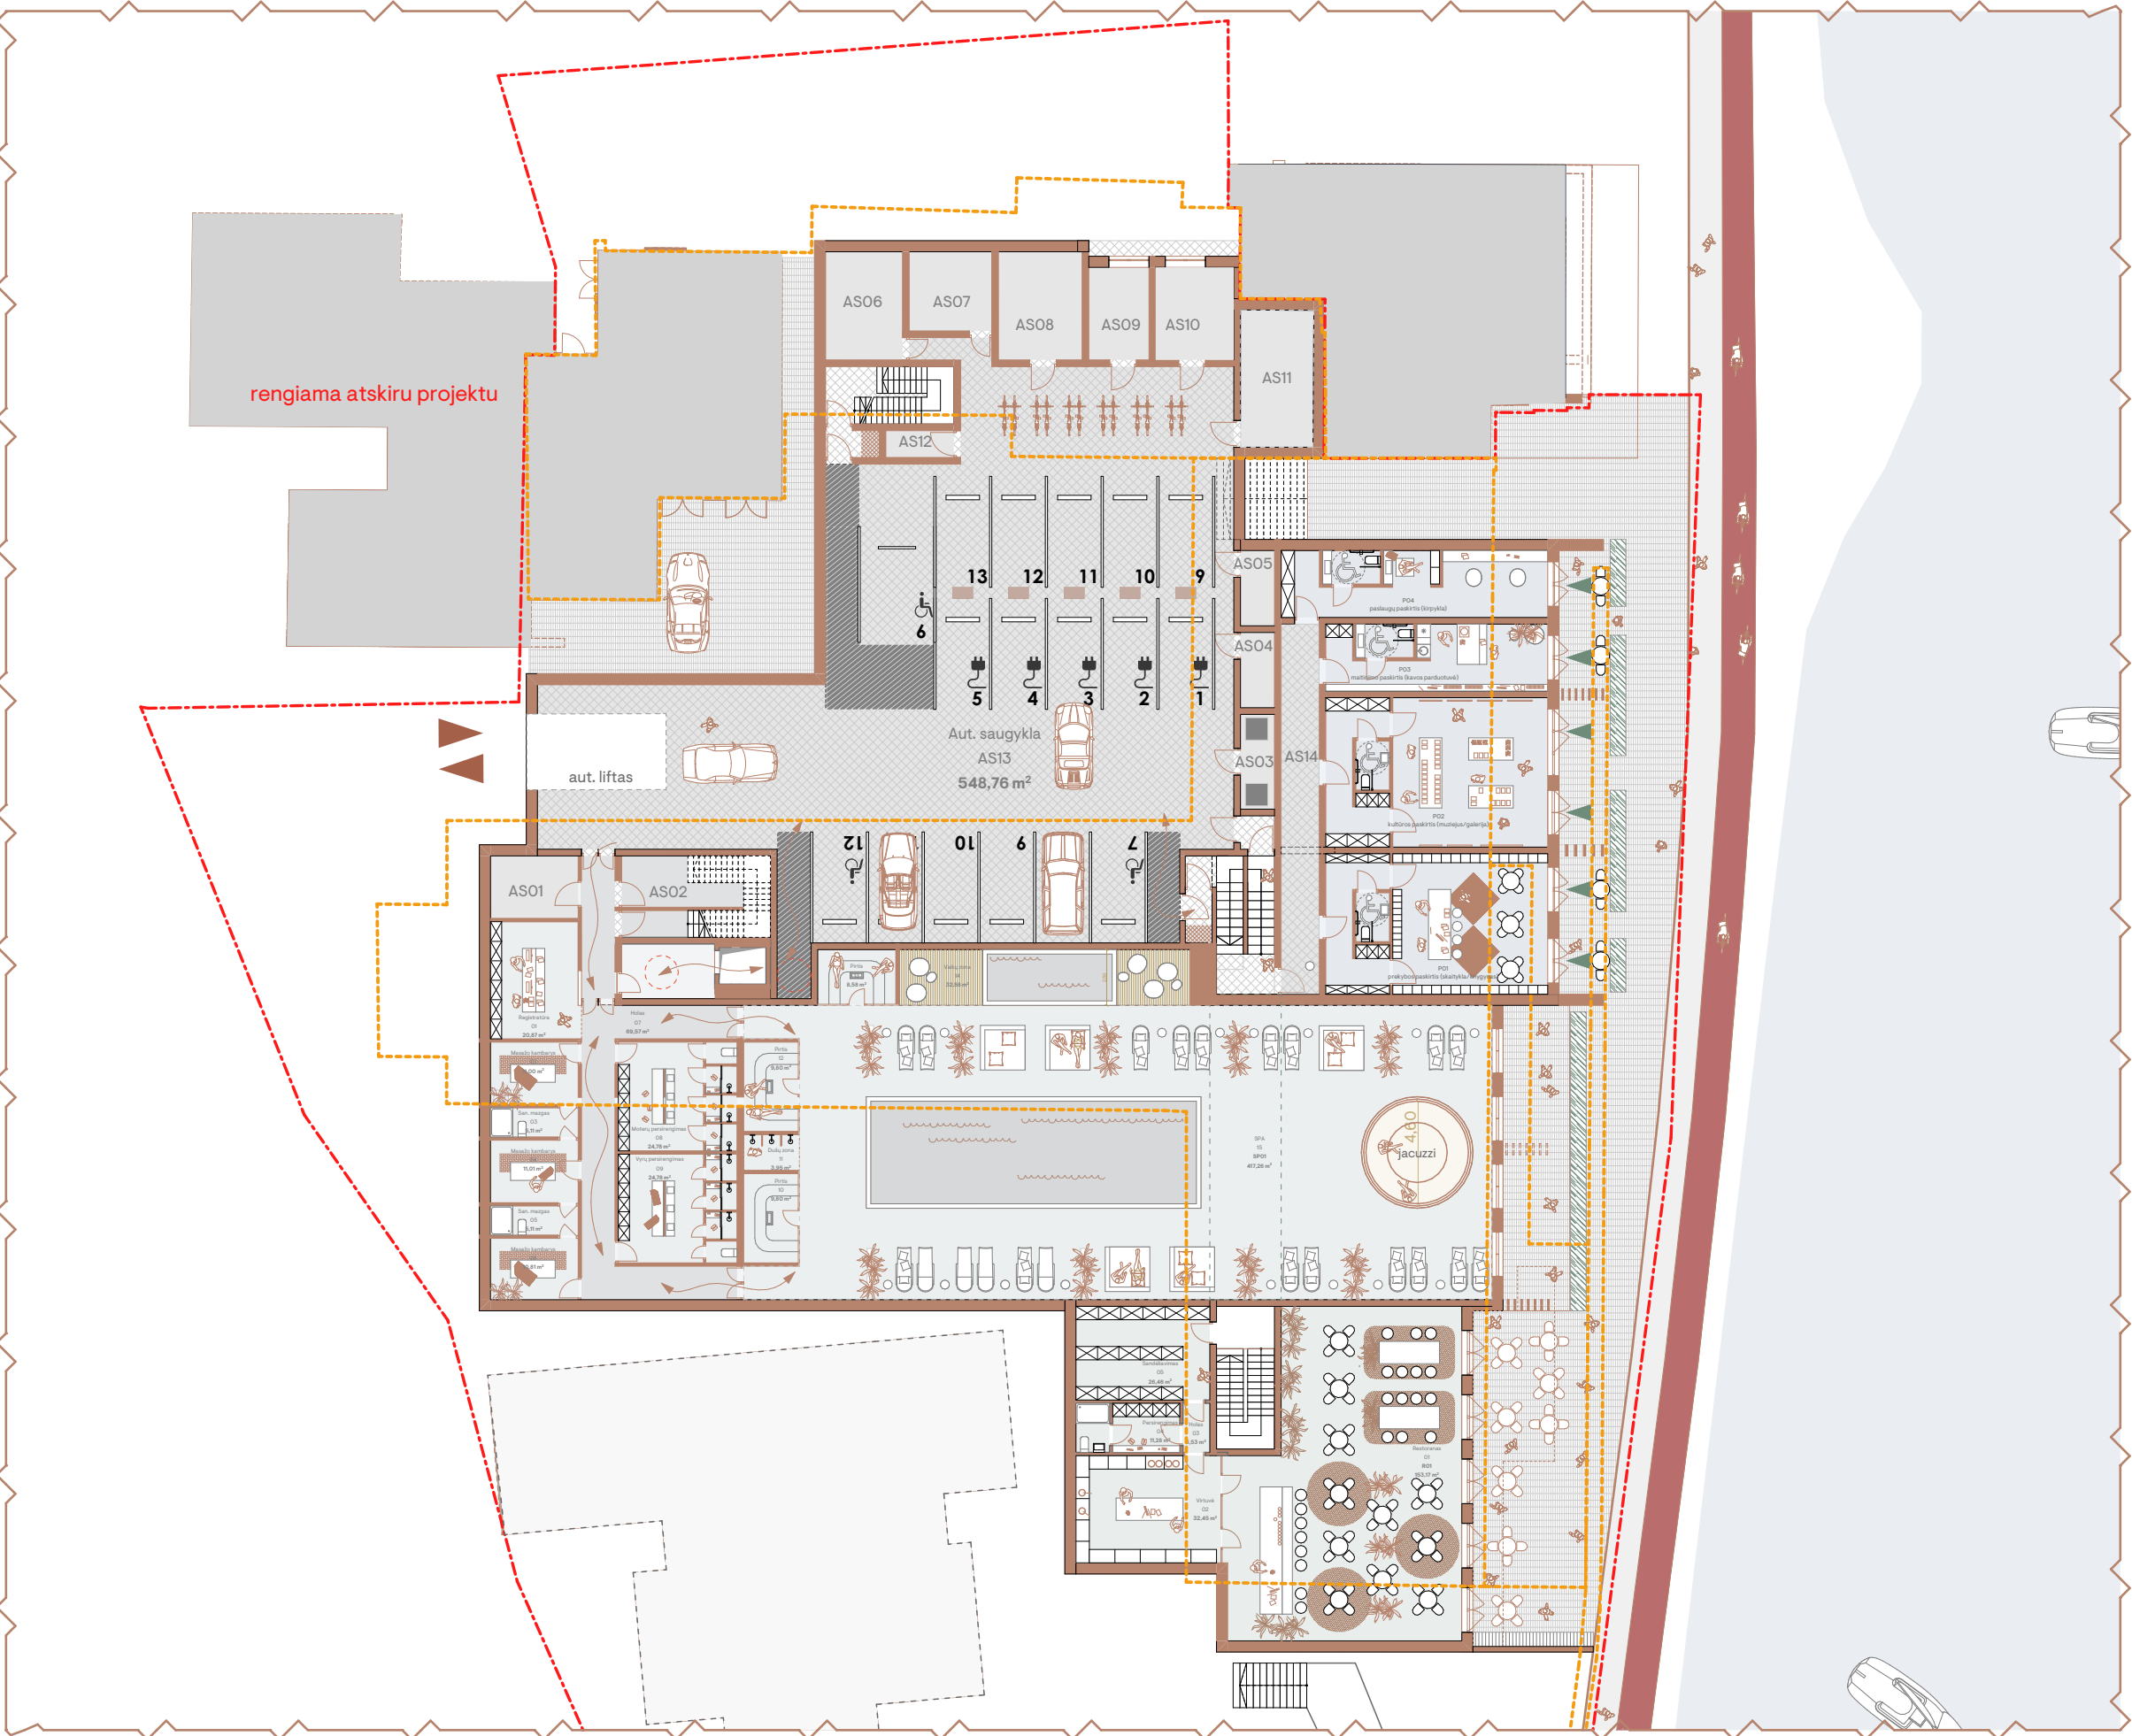


-1 aukšto planas

| Eksplikacija -1 aukštas |         |                           |            |
|-------------------------|---------|---------------------------|------------|
| ID                      | Numeris | Pavadinimas               | Plotas     |
| AS01                    | AS01    | Tech. patalpa - poilsis   | 11,01      |
|                         | AS02    | Tech. patalpa - poilsis   | 69,57      |
|                         | AS03    | Konteinerių patalpa       | 15,03      |
|                         | AS04    | Tech. patalpa - O         | 11,38      |
|                         | AS05    | Tech. patalpa - O         | 5,15       |
|                         | AS06    | Tech. patalpa - Siurblinė | 16,72      |
|                         | AS07    | Tech. patalpa - Š         | 13,13      |
|                         | AS08    | Tech. patalpa - VN        | 18,19      |
|                         | AS09    | Tech. patalpa - E         | 11,21      |
|                         | AS10    | Tech. patalpa - R         | 14,53      |
|                         | AS11    | Tech. patalpa - O         | 20,09      |
|                         | AS12    | Tech. patalpa - O         | 3,66       |
|                         | AS13    | Aut. saugykla             | 548,76     |
|                         | AS14    | Koridorius                | 28,22      |
|                         |         |                           | 786,65 m²  |
| P01                     |         | prekybos p. (knygynas)    | 90,67 m²   |
| P02                     |         | kultūros p. (muziejus)    | 74,81 m²   |
| P03                     |         | maitinimo p. (kavos p.)   | 42,81 m²   |
| P04                     |         | paslaugų p. (kirpykla)    | 46,01 m²   |
| R01                     | 01      | Restoranas                | 153,17     |
|                         | 02      | Virtuvė                   | 32,45      |
|                         | 03      | Holas                     | 3,53       |
|                         | 04      | Persirengimas             | 11,28      |
|                         | 05      | Sandėliavimas             | 26,46      |
|                         |         |                           | 226,89 m²  |
| SPO1                    | 01      | Registratūra              | 20,87      |
|                         | 02      | Masažo kambarys           | 11,00      |
|                         | 03      | San. mazgas               | 5,11       |
|                         | 04      | Masažo kambarys           | 11,01      |
|                         | 05      | San. mazgas               | 5,11       |
|                         | 06      | Masažo kambarys           | 10,81      |
|                         | 07      | Holas                     | 69,57      |
|                         | 08      | Moterų persirengimas      | 24,78      |
|                         | 09      | Vyrų persirengimas        | 24,78      |
|                         | 10      | Pirtis                    | 9,80       |
|                         | 11      | Dušų zona                 | 3,95       |
|                         | 12      | Pirtis                    | 9,80       |
|                         | 13      | Pirtis                    | 8,58       |
|                         | 14      | Vaikų zona                | 32,58      |
|                         | 15      | SPA                       | 417,26     |
|                         |         |                           | 665,01 m²  |
|                         |         |                           | 1932,65 m² |

Pastabos:  
1. Visi sprendiniai tikslinami techninio projekto metu  
2. Sklypas patenka į Nidos gyvenvietę (kodas 17098)

|                   |   |           |                 |   |                                                        |
|-------------------|---|-----------|-----------------|---|--------------------------------------------------------|
| Kval. dok. Nr.    | aketurī   |           |                 | Objektas:   |                                                        |
|                   | UAB "AKETURI ARCHITECTAP"<br>RAUGINKLOS G. 3-1, LT-01140 VILNIUS,<br>LIETUVA +370 612 16112<br>info@aketuriarchitektai.lt<br>www.aketuriarchitektai.lt |           |                 | Gamybos paskirties (7.8) pastato ir poilsio paskirties pastato (7.13) Skruzdynės g. 2 Nida rekonstravimo projektas į poilsio paskirties pastatą (7.13) |                                                        |
|                   | A1451   | PV/PDV... | L. REKEVIČIUS   | 2022-11-29   | Dokumento pavadinimas:<br>STATINIO ARCHITEKTŪROS DALIS |
|                   | A1463   | ARCH      | M. REKEVIČIENĖ  | 2022-11-29   |                                                        |
|                   |   | ARCH      | V. MITKEVIČIŪTĖ | 2022-11-29   |                                                        |
|                   |   |           |                 |   | Brėžinio pavadinimas:                                  |
|                   |   |           |                 |   | -1 aukšto planas                                       |
|                   |   |           |                 |   | M                                                      |
|                   |   |           |                 |   | 1                                                      |
| Kaibos. trump. LT | Statytojas:   |           |                 | Dokumento žymuo:   |                                                        |
|                   | UAB „AKA projektai“   |           |                 | 01.5   | LAPJ LAPAI                                             |
|                   |   |           |                 |   | 1 1                                                    |



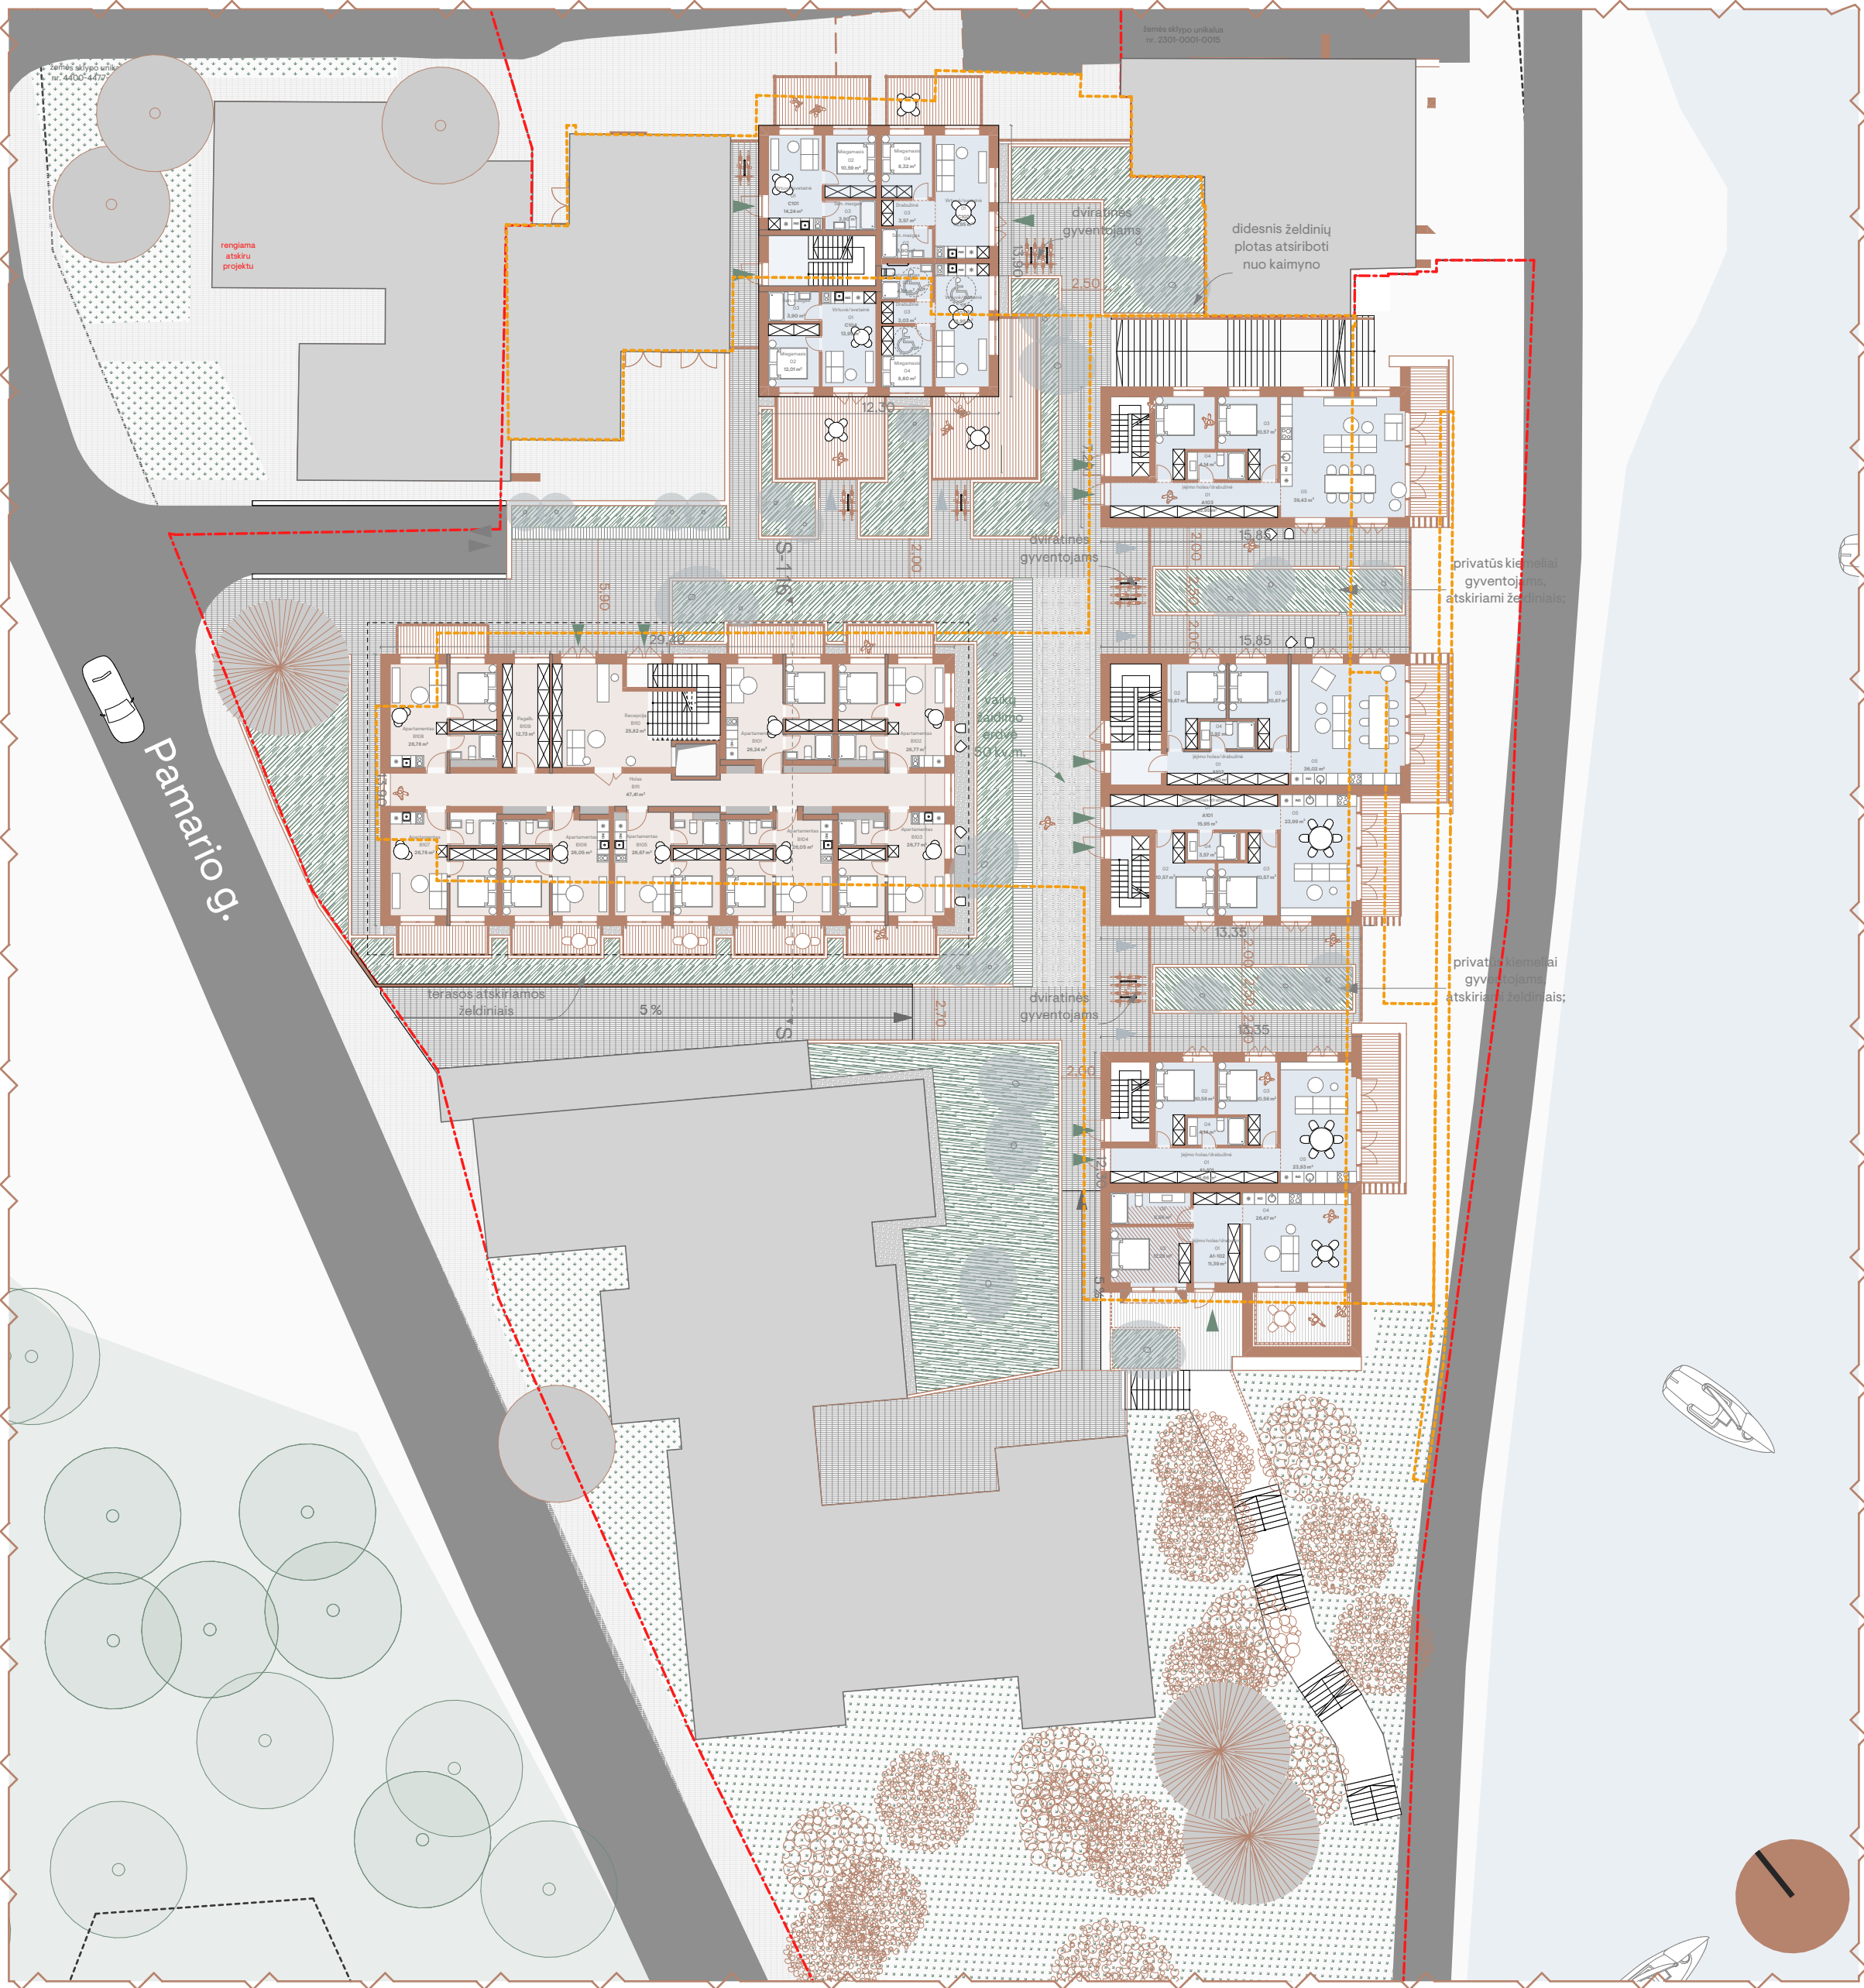


| Eksplikacija 1 aukštas |                  |                        |          | Eksplikacija 1 aukštas |                  |                        |          |
|------------------------|------------------|------------------------|----------|------------------------|------------------|------------------------|----------|
| ID                     | Nr.              | Pavadinimas            | Plotas   | ID                     | Nr.              | Pavadinimas            | Plotas   |
| A1-101                 |                  |                        |          | C101                   | 01               | Virtuvė/svetainė       | 14,24    |
|                        | 01               | Įėjimo holas/drabužinė | 15,66    |                        | 02               | Miegamasis             | 10,59    |
|                        | 02               | Kambarys               | 10,58    |                        | 03               | San. mazgas            | 3,90     |
|                        | 03               | Kambarys               | 10,58    | C102                   |                  |                        | 28,73 m² |
|                        | 04               | San. mazgas            | 4,14     |                        | 01               | Virtuvė/svetainė       | 18,95    |
| 05                     | Virtuvė/svetainė | 23,93                  | 02       |                        | San. mazgas      | 3,90                   |          |
| A1-102                 |                  |                        | 64,89 m² |                        | 03               | Drabužinė              | 3,57     |
|                        | 01               | Įėjimo holas/drabužinė | 11,39    | 04                     | Miegamasis       | 8,32                   |          |
|                        | 02               | Kambarys               | 12,28    | C103 ŽN                |                  |                        | 34,74 m² |
|                        | 03               | San. mazgas            | 6,56     |                        | 01               | Virtuvė/svetainė       | 18,95    |
|                        | 04               | Virtuvė/svetainė       | 26,47    |                        | 02               | San. mazgas            | 4,68     |
| A101                   | 05               | Antresolė              | 15,99    | 03                     | Drabužinė        | 3,03                   |          |
|                        |                  |                        | 72,69 m² | 04                     | Miegamasis       | 8,60                   |          |
|                        | 01               | Įėjimo holas/drabužinė | 15,95    |                        |                  | 35,26 m²               |          |
|                        | 02               | Kambarys               | 10,57    | C104                   | 01               | Virtuvė/svetainė       | 13,95    |
|                        | 03               | Kambarys               | 10,57    |                        | 02               | Miegamasis             | 12,01    |
| 04                     | San. mazgas      | 3,57                   | 03       |                        | San. mazgas      | 3,90                   |          |
| A102                   | 05               | Virtuvė/svetainė       | 23,99    |                        |                  | 29,86 m²               |          |
|                        |                  |                        | 64,65 m² |                        |                  | 781,93 m²              |          |
|                        | 01               | Įėjimo holas/drabužinė | 10,70    | A1-103                 |                  |                        |          |
|                        | 02               | Kambarys               | 10,87    |                        | 01               | Įėjimo holas/drabužinė | 15,95    |
|                        | 03               | Kambarys               | 10,87    |                        | 02               | Kambarys               | 10,57    |
| 04                     | San. mazgas      | 3,92                   | 03       |                        | Kambarys         | 10,57                  |          |
| 05                     | Virtuvė/svetainė | 36,02                  | 04       |                        | San. mazgas      | 4,14                   |          |
| A103                   |                  |                        | 72,38 m² | 05                     | Virtuvė/svetainė | 39,43                  |          |
|                        | 01               | Įėjimo holas/drabužinė | 15,95    |                        |                  | 80,66 m²               |          |
|                        | 02               | Kambarys               | 10,57    | B101                   | B101             | Apartamentas           | 26,24    |
|                        | 03               | Kambarys               | 10,57    |                        |                  |                        | 26,24 m² |
|                        | 04               | San. mazgas            | 4,14     |                        | B102             | Apartamentas           | 26,77    |
| 05                     | Virtuvė/svetainė | 39,43                  |          |                        |                  | 26,77 m²               |          |
|                        |                  | 80,66 m²               | B103     |                        | Apartamentas     | 26,77                  |          |
| B101                   | B101             | Apartamentas           | 26,24    |                        |                  |                        | 26,77 m² |
|                        |                  |                        | 26,24 m² |                        | B104             | Apartamentas           | 26,05    |
|                        | B102             | Apartamentas           | 26,77    |                        |                  |                        | 26,05 m² |
|                        |                  |                        | 26,77 m² | B105                   | Apartamentas     | 26,67                  |          |
|                        | B103             | Apartamentas           | 26,77    |                        |                  | 26,67 m²               |          |
| B104                   | B104             | Apartamentas           | 26,77 m² | B106                   | B106             | Apartamentas           | 26,05    |
|                        |                  |                        | 26,77 m² |                        |                  |                        | 26,05 m² |
|                        | B105             | Apartamentas           | 26,67    |                        | B107             | Apartamentas           | 26,78    |
|                        |                  |                        | 26,67 m² |                        |                  |                        | 26,78 m² |
|                        | B106             | Apartamentas           | 26,05    |                        | B108             | Apartamentas           | 26,78    |
| B105                   | B107             | Apartamentas           | 26,78    |                        |                  | 26,78 m²               |          |
|                        |                  |                        | 26,78 m² | B109                   | Pagalb.          | 12,73                  |          |
|                        | B108             | Apartamentas           | 26,78    |                        |                  | 12,73 m²               |          |
|                        |                  |                        | 26,78 m² | B110                   | Recepcija        | 25,82                  |          |
|                        | B109             | Pagalb.                | 12,73    |                        |                  | 25,82 m²               |          |
| B110                   | B110             | Recepcija              | 25,82    | B111                   | B111             | Holas                  | 47,41    |
|                        |                  |                        | 25,82 m² |                        |                  |                        | 47,41 m² |
|                        | B111             | Holas                  | 47,41    |                        |                  |                        |          |
|                        |                  |                        | 47,41 m² |                        |                  |                        |          |
|                        |                  |                        |          |                        |                  |                        |          |

Pastabos:  
1. Visi sprendiniai tikslinami techninio projekto metu  
2. Sklypas patenka į Nidos gyvenvietę (kodas 17098)

|                      |   |                        |                 |  |   |                              |
|----------------------|---|------------------------|-----------------|--|---|------------------------------|
| Kval.<br>dok.<br>Nr. | aketuri   |                        |                 |  | Objektas:   |                              |
|                      | UAB "AKETURI ARCHITEKTAS"<br>RAUDVILKOS G. 3-1, LT-01140 VILNIUS,<br>LIETUVA +370 612 18112<br>info@aketuriarchitektas.lt<br>www.aketuriarchitektas.lt |                        |                 |  | Gamybos paskirties (7.8) pastato ir poilsio paskirties pastato (7.13)<br>Skruzdynės g. 2 Nida rekonstravimo projektas   poilsio paskirties pastata<br>(7.13) |                              |
|                      | A1451   | PV/PDV <sub>vert</sub> | L. REKEVIČIUS   |  | 2022-06-18   |                              |
|                      | A1463   | ARCH                   | M. REKEVIČIENĖ  |  | 2022-06-18   | Dokumento pavadinimas:       |
|                      |   | ARCH                   | V. MITKEVIČIŪTĖ |  | 2022-06-18   | STATINIO ARCHITEKTŪROS DALIS |
|                      |   |                        |                 |  |   |                              |
|                      |   |                        |                 |  |   |                              |
|                      |   | </                     |                 |  |   |                              |



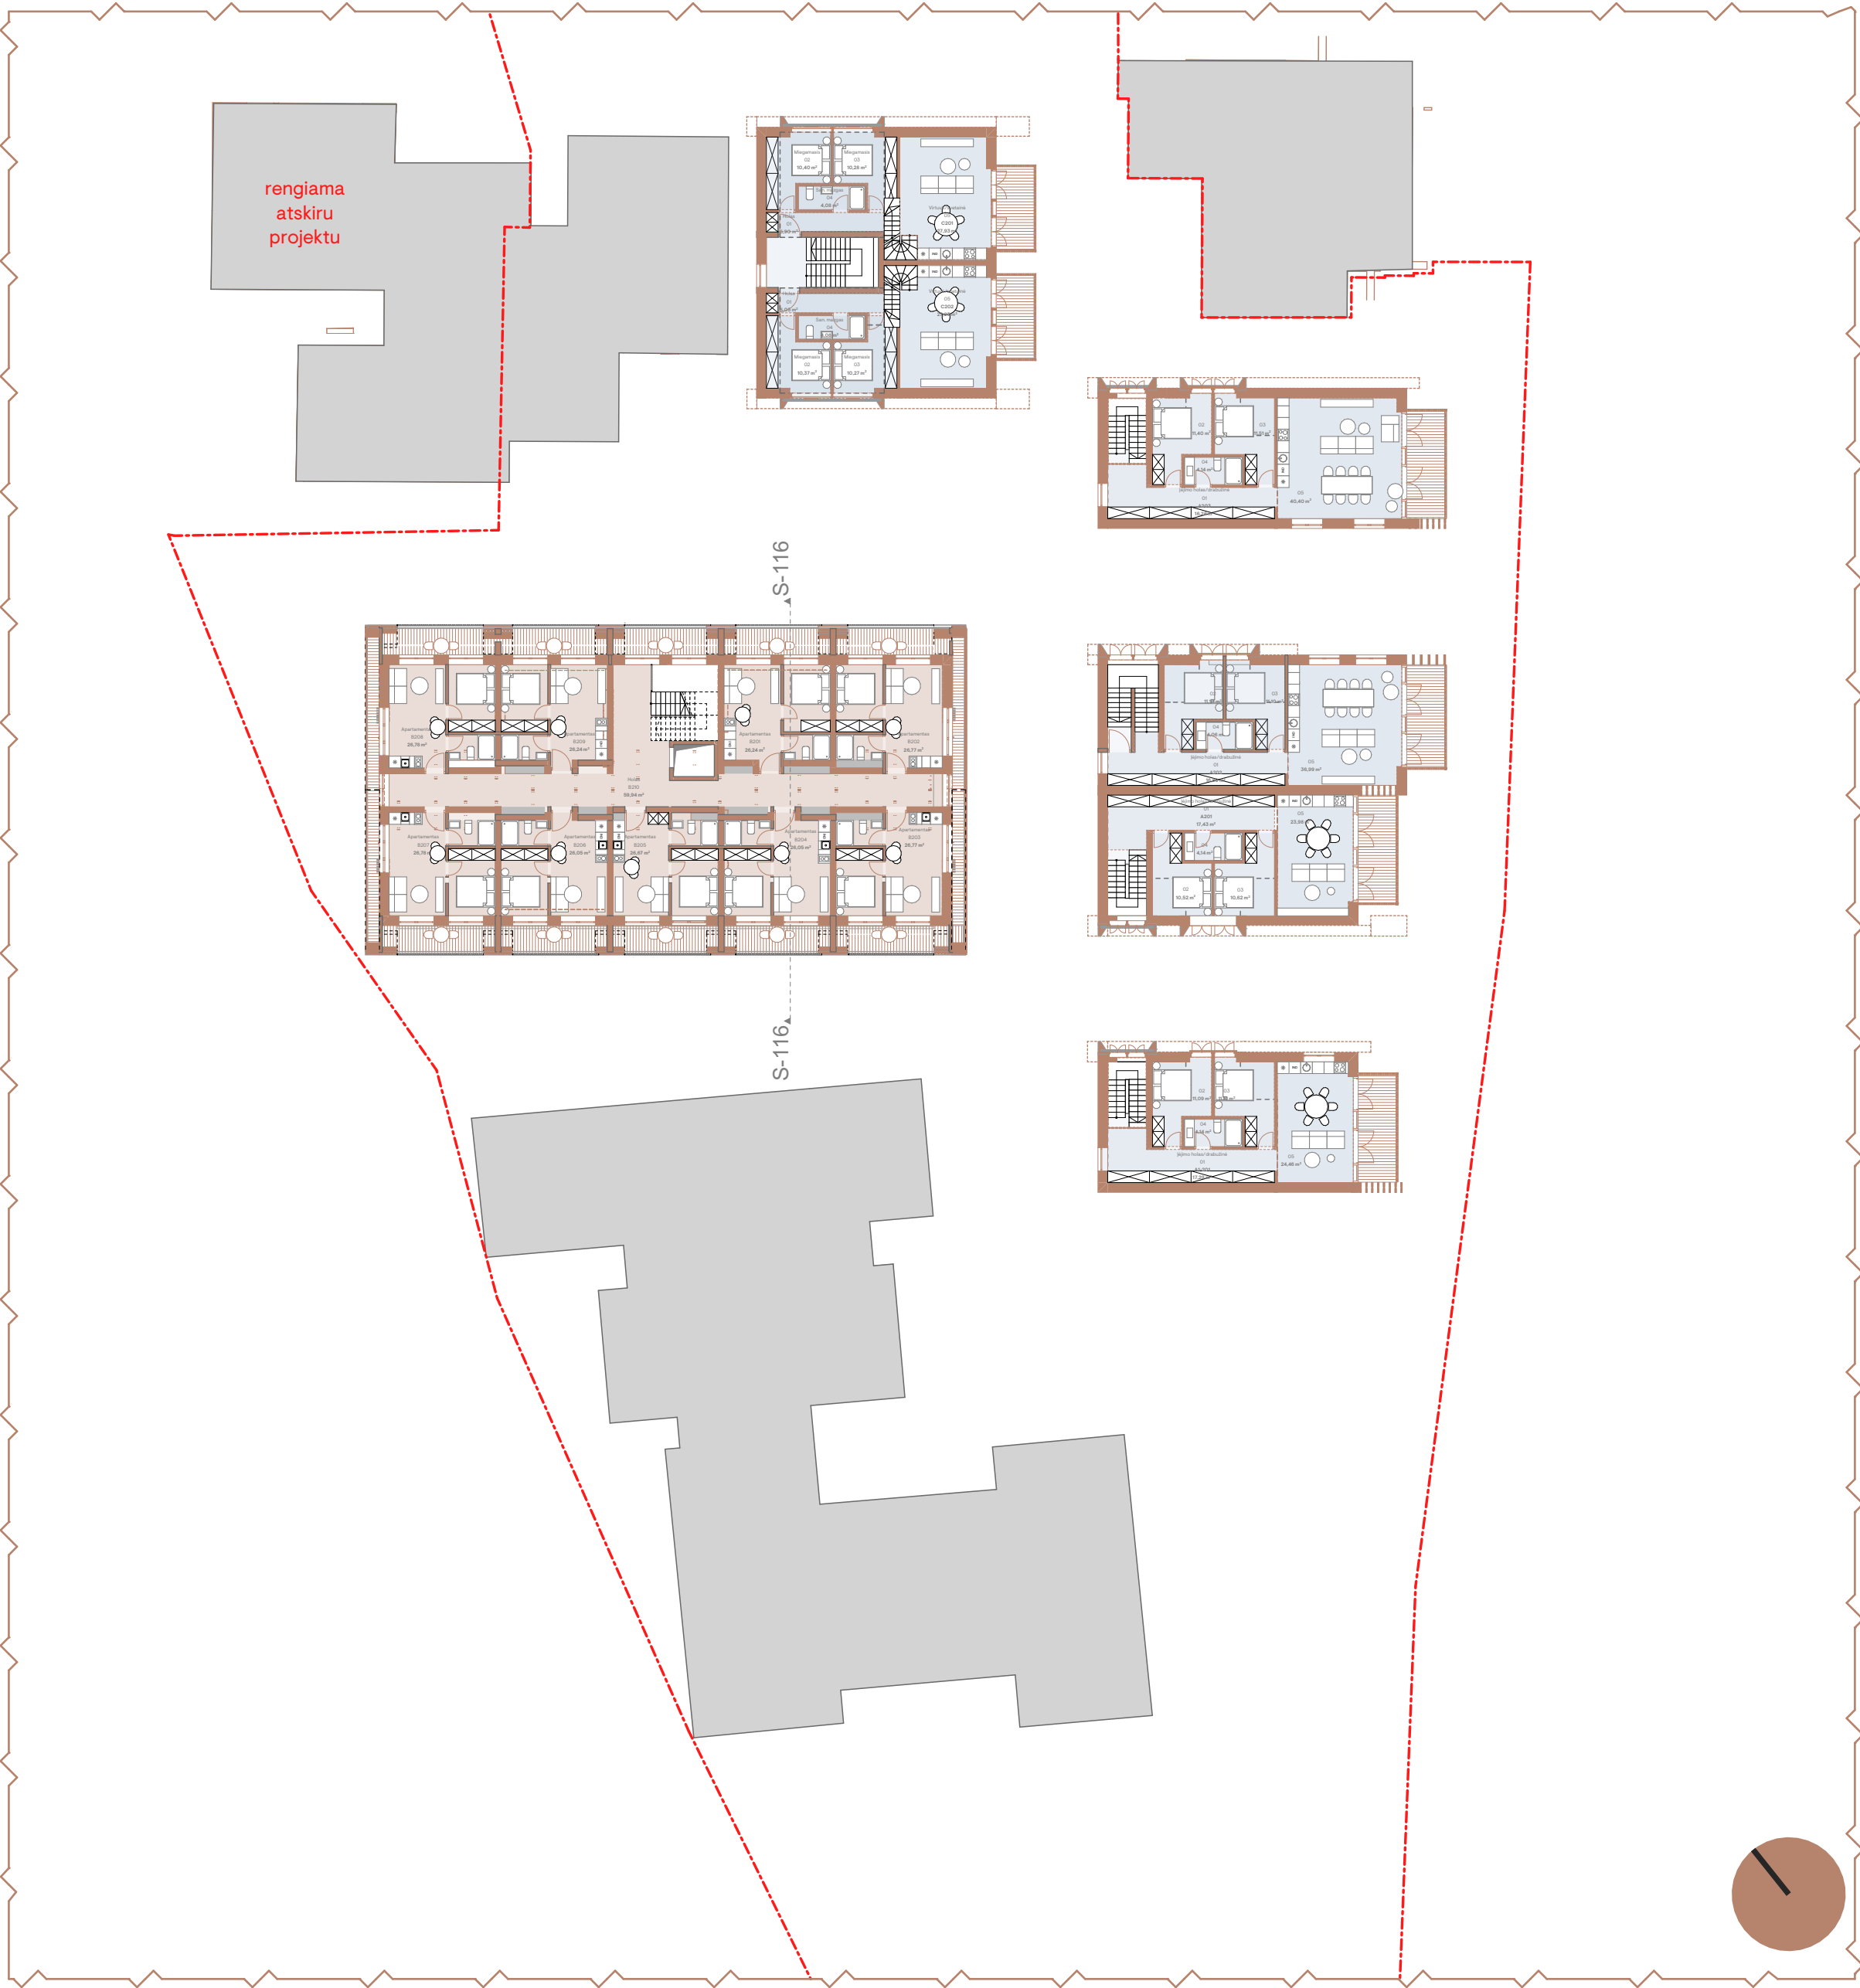

| Eksplikacija 2 aukštas |      |                        |          | Eksplikacija 2 aukštas |     |                  |           |
|------------------------|------|------------------------|----------|------------------------|-----|------------------|-----------|
| ID                     | Nr.  | Pavadinimas            | Plotas   | ID                     | Nr. | Pavadinimas      | Plotas    |
| A1-201                 | 01   | Iėjimo holas/drabužinė | 17,29    | C201                   | 01  | Holas            | 5,90      |
|                        | 02   | Kambarys               | 11,09    |                        | 02  | Miegamasis       | 10,40     |
|                        | 03   | Kambarys               | 11,21    |                        | 03  | Miegamasis       | 10,28     |
|                        | 04   | San. mazgas            | 4,14     |                        | 04  | San. mazgas      | 4,08      |
|                        | 05   | Virtuvė/svetainė       | 24,46    |                        | 05  | Virtuvė/svetainė | 27,93     |
|                        |      |                        | 68,19 m² |                        |     |                  | 58,59 m²  |
| A201                   | 01   | Iėjimo holas/drabužinė | 17,43    | C202                   | 01  | Holas            | 6,05      |
|                        | 02   | Kambarys               | 10,52    |                        | 02  | Miegamasis       | 10,37     |
|                        | 03   | Kambarys               | 10,62    |                        | 03  | Miegamasis       | 10,27     |
|                        | 04   | San. mazgas            | 4,14     |                        | 04  | San. mazgas      | 4,08      |
|                        | 05   | Virtuvė/svetainė       | 23,98    |                        | 05  | Virtuvė/svetainė | 27,93     |
|                        |      |                        | 66,69 m² |                        |     |                  | 58,70 m²  |
| A202                   | 01   | Iėjimo holas/drabužinė | 16,89    |                        |     |                  | 714,31 m² |
|                        | 02   | Kambarys               | 11,10    |                        |     |                  |           |
|                        | 03   | Kambarys               | 11,10    |                        |     |                  |           |
|                        | 04   | San. mazgas            | 4,06     |                        |     |                  |           |
|                        | 05   | Virtuvė/svetainė       | 36,99    |                        |     |                  |           |
|                        |      |                        | 80,14 m² |                        |     |                  |           |
| A203                   | 01   | Iėjimo holas/drabužinė | 16,26    |                        |     |                  |           |
|                        | 02   | Kambarys               | 11,40    |                        |     |                  |           |
|                        | 03   | Kambarys               | 11,51    |                        |     |                  |           |
|                        | 04   | San. mazgas            | 4,14     |                        |     |                  |           |
|                        | 05   | Virtuvė/svetainė       | 40,40    |                        |     |                  |           |
|                        |      |                        | 83,71 m² |                        |     |                  |           |
| B201                   | B201 | Apartamentas           | 26,24    |                        |     |                  |           |
|                        |      |                        | 26,24 m² |                        |     |                  |           |
| B202                   | B202 | Apartamentas           | 26,77    |                        |     |                  |           |
|                        |      |                        | 26,77 m² |                        |     |                  |           |
| B203                   | B203 | Apartamentas           | 26,77    |                        |     |                  |           |
|                        |      |                        | 26,77 m² |                        |     |                  |           |
| B204                   | B204 | Apartamentas           | 26,05    |                        |     |                  |           |
|                        |      |                        | 26,05 m² |                        |     |                  |           |
| B205                   | B205 | Apartamentas           | 26,67    |                        |     |                  |           |
|                        |      |                        | 26,67 m² |                        |     |                  |           |
| B206                   | B206 | Apartamentas           | 26,05    |                        |     |                  |           |
|                        |      |                        | 26,05 m² |                        |     |                  |           |
| B207                   | B207 | Apartamentas           | 26,78    |                        |     |                  |           |
|                        |      |                        | 26,78 m² |                        |     |                  |           |
| B208                   | B208 | Apartamentas           | 26,78    |                        |     |                  |           |
|                        |      |                        | 26,78 m² |                        |     |                  |           |
| B209                   | B209 | Apartamentas           | 26,24    |                        |     |                  |           |
|                        |      |                        | 26,24 m² |                        |     |                  |           |
| B210                   | B210 | Holas                  | 59,94    |                        |     |                  |           |
|                        |      |                        | 59,94 m² |                        |     |                  |           |


Pastabos:  
1. Visi sprendiniai tikslinami techninio projekto metu  
2. Sklypas patenka į Nidos gyvenvietę (kodas 17098)

|                   |   |           |                 |            |   |   |            |
|-------------------|---|-----------|-----------------|------------|---|---|------------|
| Kval. dok. Nr.    | aketuri   |           |                 |            | Objektas:   |   |            |
|                   | UAB "AKETURI ARCHITEKTAI"<br>RAUGYKLOS G. 3-1, LT-01140 VILNIUS,<br>LIETUVA +370 612 16112<br>info@aketuriarchitektai.lt<br>www.aketuriarchitektai.lt |           |                 |            | Gamybos paskirties (7.8) pastato ir poilsio paskirties pastato (7.13) Skruzdynės g. 2 Nida rekonstravimo projektas į poilsio paskirties pastatą (7.13) |   |            |
|                   | A1451   | PV/PDV... | L. REKEVIČIUS   | 2022-06-18 | Dokumento pavadinimas:<br>STATINIO ARCHITEKTŪROS DALIS                                                                                                 |   |            |
|                   | A1463   | ARCH      | M. REKEVIČIENĖ  | 2022-06-18 |   |   |            |
|                   |   | ARCH      | V. MITKEVIČIŪTĖ | 2022-06-18 | Brėžinio pavadinimas:   |   |            |
|                   |   |           |                 |            | 2 aukšto planas   |   | LAIDA      |
|                   |   |           |                 |            | M   |   | 1          |
| Kalbos, trump. LT | Statytojas:   |           |                 |            | Dokumento žymuo:   |   | LAPQ LAPAI |
|                   | UAB „AKA projektai“   |           |                 |            | 01.5   | 1 | 1          |






Mansardos planas

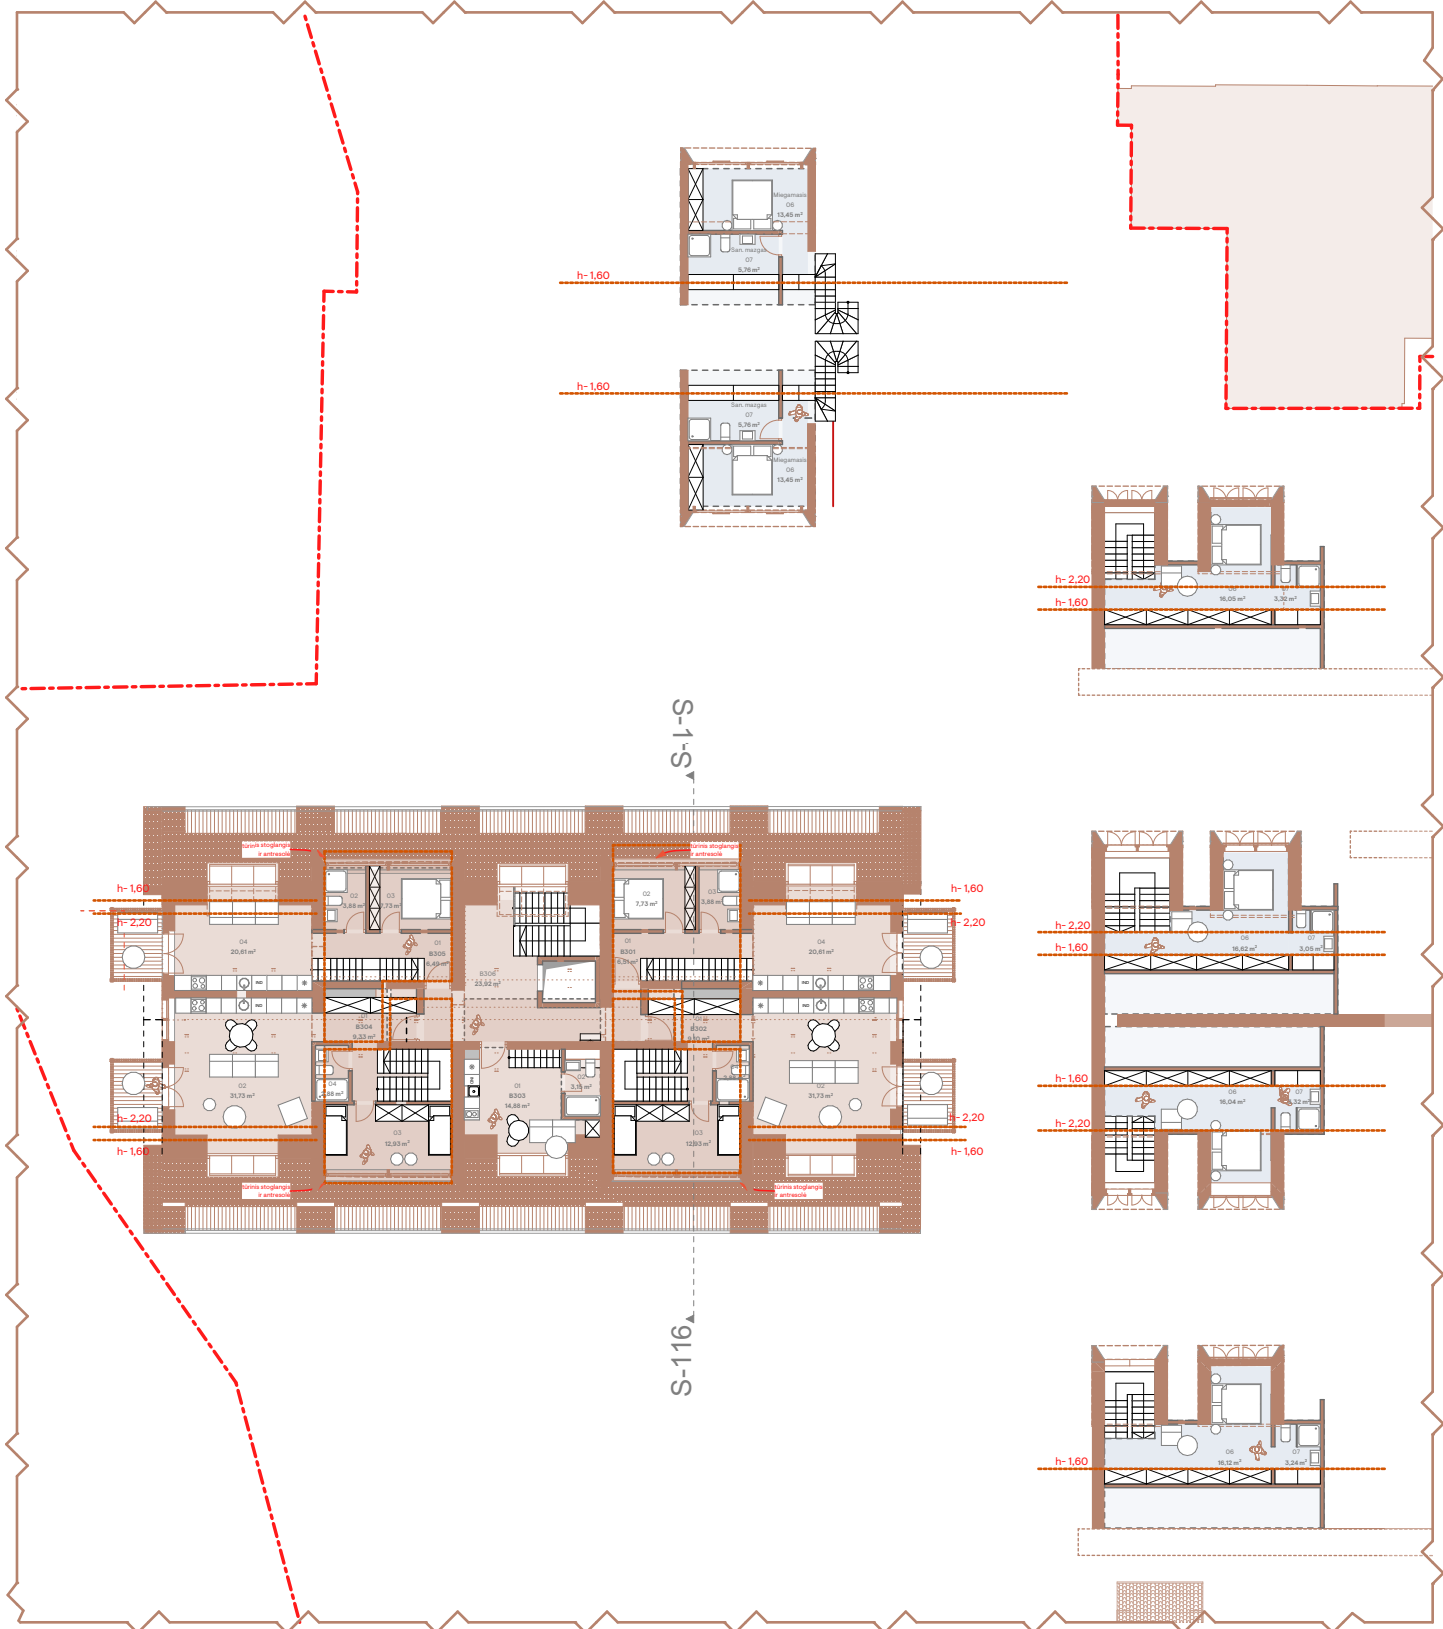

Trečio aukšto planas ir marių fronto antresolės

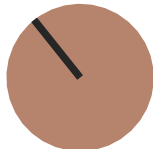

| Eksplikacija 3 aukštas |      |                       |           | Eksplikacija mansarda |     |              |           |
|------------------------|------|-----------------------|-----------|-----------------------|-----|--------------|-----------|
| ID                     | Nr.  | Pavadinimas           | Plotas    | ID                    | Nr. | Pavadinimas  | Plotas    |
| A1-201                 | 06   | Kambarys              | 16,12     | B301                  | 05  | Miegamasis   | 18,76     |
|                        | 07   | San. mazgas           | 3,24      |                       | 06  | Vonios kamb. | 5,06      |
|                        |      |                       | 19,36 m²  |                       |     |              | 23,82 m²  |
| A201                   | 06   | Kambarys              | 16,04     | B302                  | 05  | Holas        | 4,35      |
|                        | 07   | San. mazgas           | 3,32      |                       | 06  | Vonios kamb. | 3,98      |
|                        |      |                       | 19,36 m²  |                       | 07  | Miegamasis   | 12,96     |
| A202                   | 06   | Kambarys              | 16,62     | B303                  | 03  | Miegamasis   | 11,70     |
|                        | 07   | San. mazgas           | 3,05      |                       |     |              | 11,70 m²  |
|                        |      |                       | 19,67 m²  |                       |     |              |           |
| A203                   | 06   | Kambarys              | 16,05     | B304                  | 05  | Holas        | 4,32      |
|                        | 07   | San. mazgas           | 3,32      |                       | 06  | Vonios kamb. | 3,98      |
|                        |      |                       | 19,37 m²  |                       | 07  | Miegamasis   | 12,96     |
| B301                   | 01   | Holas                 | 6,51      | B305                  | 05  | Miegamasis   | 18,84     |
|                        | 02   | Miegamasis            | 7,73      |                       | 06  | Vonios kamb. | 5,06      |
|                        | 03   | Vonios kamb.          | 3,88      |                       |     |              | 23,90 m²  |
|                        | 04   | Valgomasis / Svetainė | 20,61     |                       |     |              | 101,97 m² |
|                        |      |                       | 38,73 m²  |                       |     |              |           |
| B302                   | 01   | Holas                 | 9,10      |                       |     |              |           |
|                        | 02   | Valgomasis / Svetainė | 31,73     |                       |     |              |           |
|                        | 03   | Miegamasis            | 12,93     |                       |     |              |           |
|                        | 04   | Vonios kamb.          | 2,88      |                       |     |              |           |
|                        |      |                       | 56,64 m²  |                       |     |              |           |
| B303                   | 01   | Svetainė ir virtuvė   | 14,88     |                       |     |              |           |
|                        | 02   | Vonios kamb.          | 3,15      |                       |     |              |           |
|                        |      |                       | 18,03 m²  |                       |     |              |           |
| B304                   | 01   | Holas                 | 9,33      |                       |     |              |           |
|                        | 02   | Valgomasis / Svetainė | 31,73     |                       |     |              |           |
|                        | 03   | Miegamasis            | 12,93     |                       |     |              |           |
|                        | 04   | Vonios kamb.          | 2,88      |                       |     |              |           |
|                        |      |                       | 56,87 m²  |                       |     |              |           |
| B305                   | 01   | Holas                 | 6,49      |                       |     |              |           |
|                        | 02   | Vonios kamb.          | 3,88      |                       |     |              |           |
|                        | 03   | Miegamasis            | 7,73      |                       |     |              |           |
|                        | 04   | Valgomasis / Svetainė | 20,61     |                       |     |              |           |
|                        |      |                       | 38,71 m²  |                       |     |              |           |
| B306                   | B306 | Holas                 | 23,92     |                       |     |              |           |
|                        |      |                       | 23,92 m²  |                       |     |              |           |
| C201                   | 06   | Miegamasis            | 13,45     |                       |     |              |           |
|                        | 07   | San. mazgas           | 5,76      |                       |     |              |           |
|                        |      |                       | 19,21 m²  |                       |     |              |           |
| C202                   | 06   | Miegamasis            | 13,45     |                       |     |              |           |
|                        | 07   | San. mazgas           | 5,76      |                       |     |              |           |
|                        |      |                       | 19,21 m²  |                       |     |              |           |
|                        |      |                       | 349,08 m² |                       |     |              |           |

Pastabos:  
1. Visi sprendiniai tikslinami techninio projekto metu  
2. Sklypas patenka į Nidos gyvenvietę (kodas 17098)

|                   |   |           |                 |            |   |  |            |
|-------------------|---|-----------|-----------------|------------|---|--|------------|
| Kval. dok. Nr.    | <b>aketuri</b><br>UAB "AKETURI ARCHITEKTAS"<br>RAUGINKLOS G. 3-1, LT-01460 VILNIUS,<br>LIETUVA +370 612 16112<br>info@aketuriarchitektas.lt<br>www.aketuriarchitektas.lt |           |                 |            | Objektas:<br>Gamybos paskirties (7.8) pastato ir poilsio paskirties pastato (7.13) Skruzdynės g. 2 Nida rekonstravimo projektas į poilsio paskirties pastatą (7.13) |  |            |
|                   | A1451   | PV/PDV... | L. REKEVIČIUS   | 2022-06-18 | Dokumento pavadinimas:<br>STATINIO ARCHITEKTŪROS DALIS   |  |            |
|                   | A1463   | ARCH      | M. REKEVIČIENĖ  | 2022-06-18 |   |  |            |
|                   |   | ARCH      | V. MITKEVIČIŪTĖ | 2022-06-18 | Brėžinio pavadinimas:<br>3 aukšto planas ir antresolės   |  |            |
|                   |   |           |                 |            |   |  |            |
|                   |   |           |                 |            | M   |  |            |
|                   |   |           |                 |            |   |  |            |
| Kalbos, trump. LT | Statytojas:<br>UAB „AKA projektai“   |           |                 |            | Dokumento žymuo:   |  | LAPQ LAPAI |
|                   |   |           |                 |            | 01.6   |  | 1 1        |





- Pastabos:
- 1. Visi sprendiniai tikslinami techninio projekto metu
  - 2. Sklypas patenka į Nidos gyvenvietę (kodas 17098)

|                   |   |                        |                 |            |   |   |            |
|-------------------|---|------------------------|-----------------|------------|---|---|------------|
| Kval. dok. Nr.    | <div>aketuri</div> <div>UAB "AKETURI ARCHITEKTAI"<br/>RAUGYKLOS G. 3-1, LT-01140 VILNIUS,<br/>LIETUVA +370 612 16112<br/>info@aketuriarchitektai.lt<br/>www.aketuriarchitektai.lt</div> |                        |                 |            | Objektas:<br>Gamybos paskirties (7.8) pastato ir poilsio paskirties pastato (7.13) Skruzdynės g. 2 Nida rekonstravimo projektas į poilsio paskirties pastatą (7.13) |   |            |
|                   | A1451   | PV/PDV <sub>arch</sub> | L. REKEVIČIUS   | 2022-05-19 | Dokumento pavadinimas:<br>STATINIO ARCHITEKTŪROS DALIS   |   |            |
|                   | A1463   | ARCH                   | M. REKEVIČIENĖ  | 2022-05-19 |   |   |            |
|                   |   | ARCH                   | V. MITKEVIČIŪTĖ | 2022-05-19 |   |   |            |
| Kalbos. trump. LT | Statytojas:<br><br>UAB „AKA projektai“   |                        |                 |            | Brėžinio pavadinimas:   |   | LAIDA      |
|                   |   |                        |                 |            | Pjūvis- marios   |   | 1          |
|                   |   |                        |                 |            | M   |   |            |
|                   |   |                        |                 |            | Dokumento žymuo:   |   | LAPŲ LAPAI |
|                   |   |                        |                 |            | 01.7   | 1 | 1          |







- Pastabos:
- 1. Visi sprendiniai tikslinami techninio projekto metu
  - 2. Sklypas patenka į Nidos gyvenvietę (kodas 17098)

|                                    |   |                        |                 |            |   |   |            |
|------------------------------------|---|------------------------|-----------------|------------|---|---|------------|
| Kval. dok. Nr.                     | <div>aketuri</div> <div>UAB "AKETURI ARCHITEKTAI"<br/>RAUGYKLOS G. 3-1, LT-01140 VILNIUS,<br/>LIETUVA +370 612 16112<br/>info@aketuriarchitektai.lt<br/>www.aketuriarchitektai.lt</div> |                        |                 |            | Objektas:<br>Gamybos paskirties (7.8) pastato ir poilsio paskirties pastato (7.13) Skruzdynės g. 2 Nida rekonstravimo projektas į poilsio paskirties pastatą (7.13) |   |            |
|                                    | A1451   | PV/PDV <sub>arch</sub> | L. REKEVIČIUS   | 2022-05-19 | Dokumento pavadinimas:<br>STATINIO ARCHITEKTŪROS DALIS   |   |            |
|                                    | A1463   | ARCH                   | M. REKEVIČIENĖ  | 2022-05-19 |   |   |            |
|                                    |   | ARCH                   | V. MITKEVIČIŪTĖ | 2022-05-19 |   |   |            |
|                                    |   |                        |                 |            | Brėžinio pavadinimas:   |   | LAIDA      |
| Kalbos. trump. LT                  |   |                        |                 |            | Išklotinė - Marios   |   | 1          |
|                                    |   |                        |                 |            | M   |   |            |
|                                    |   |                        |                 |            | Dokumento žymuo:   |   | LAPŲ LAPAI |
| Statytojas:<br>UAB „AKA projektai“ |   |                        |                 |            | 01.9   | 1 | 1          |



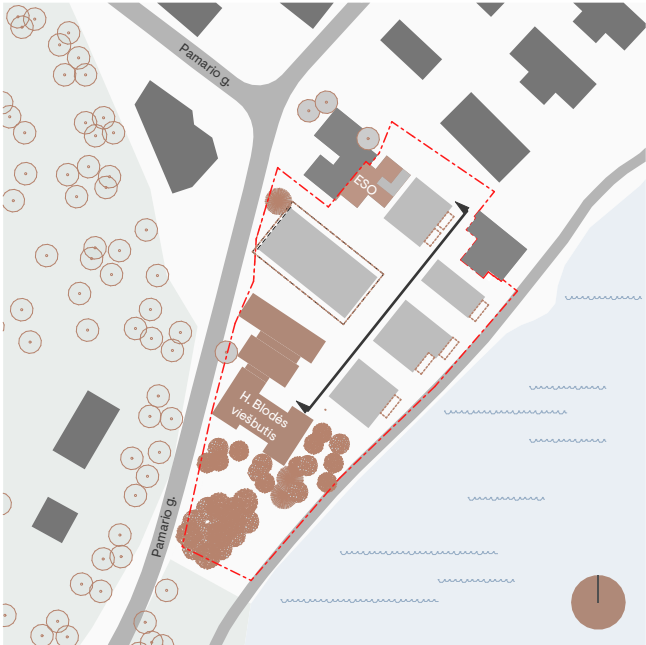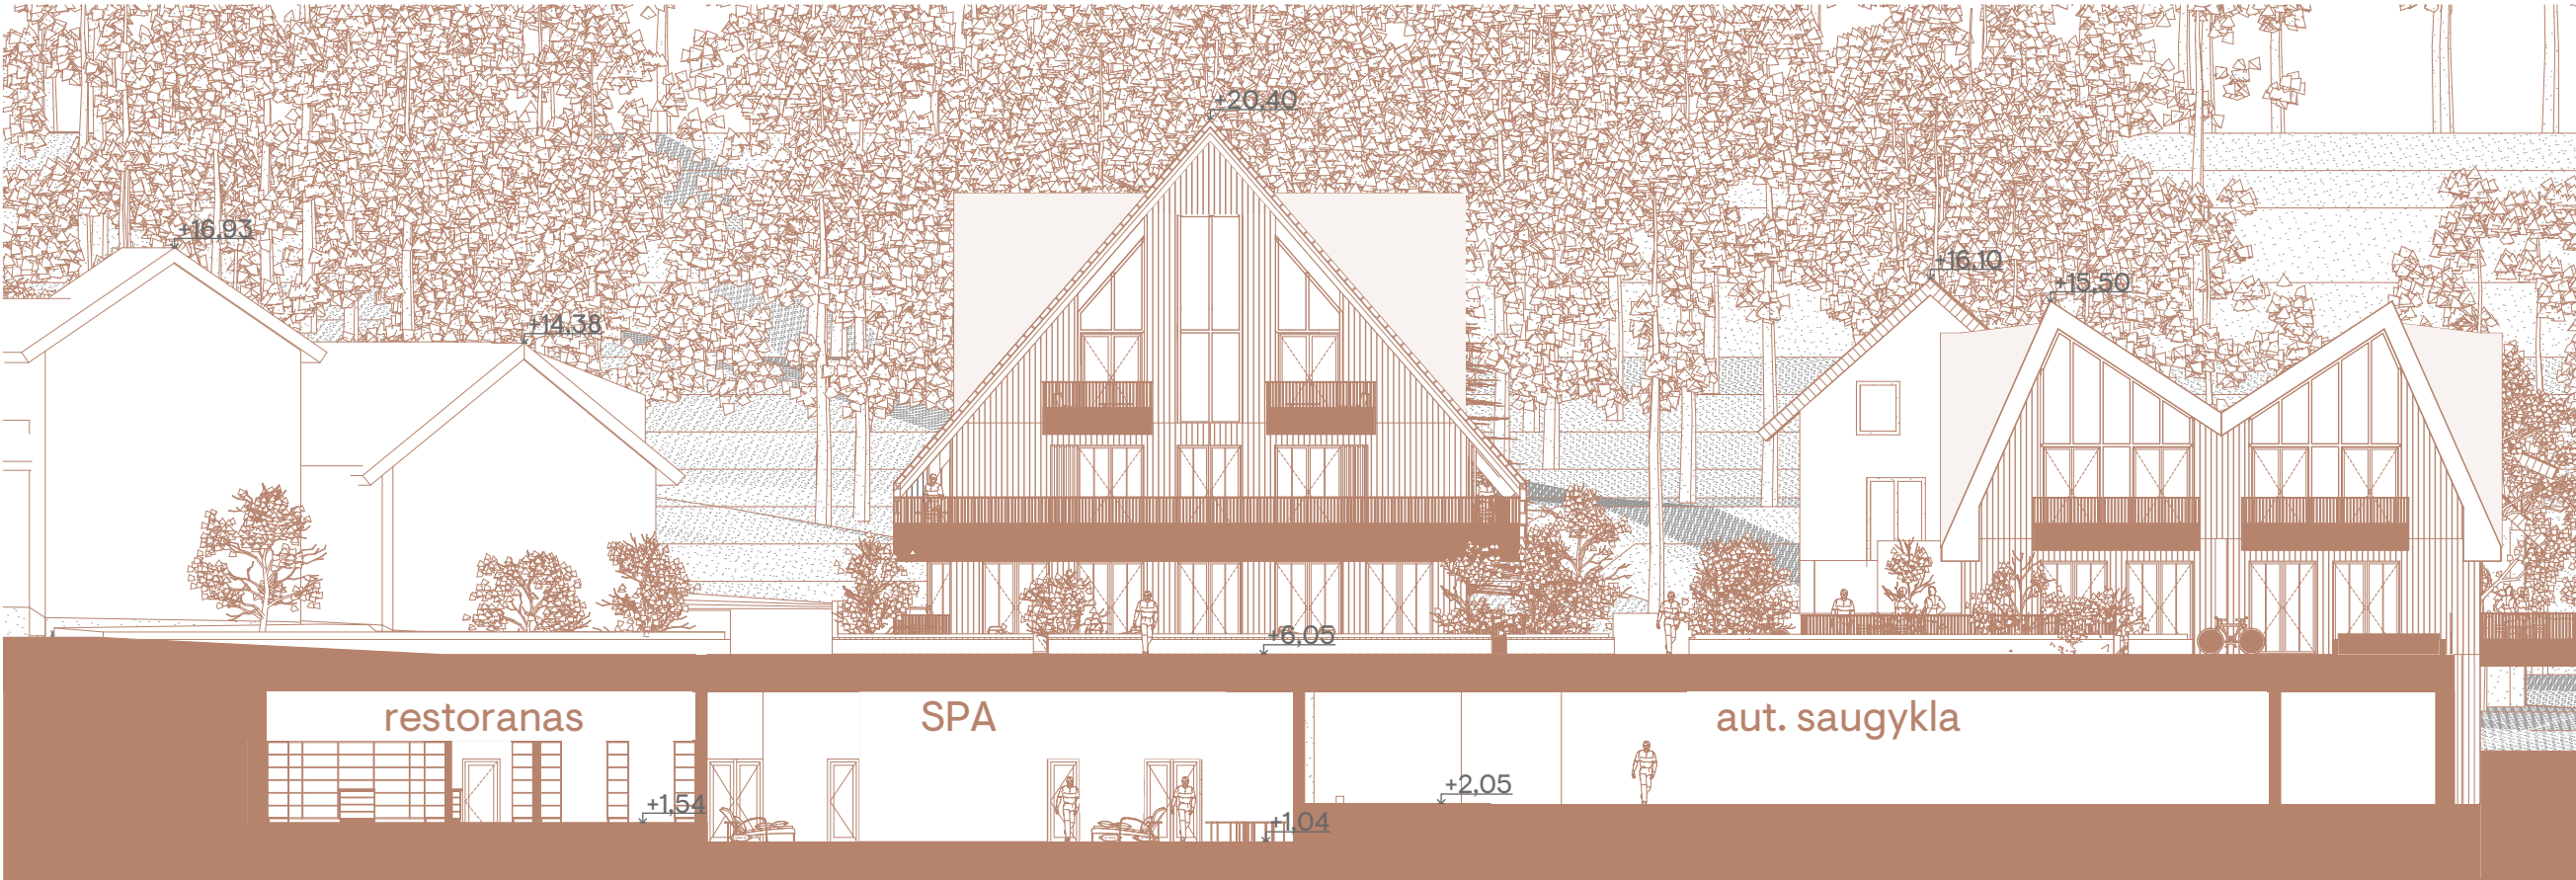

- Pastabos:
1. Visi sprendiniai tikslinami techninio projekto metu
  2. Sklypas patenka į Nidos gyvenvietę (kodas 17098)

|                         |   |                        |                 |  |   |       |            |
|-------------------------|---|------------------------|-----------------|--|---|-------|------------|
| Kval.<br>dok.<br>Nr.    | aketuri   |                        |                 |  | Objektas:<br><br>Gamybos paskirties (7.8) pastato ir poilsio paskirties pastato (7.13)<br>Skrudžynės g. 2 Nida rekonstravimo projektas į poilsio paskirties pastatą (7.13) |       |            |
|                         | UAB "AKETURI ARCHITEKTAI"<br>RAUGYKLOS G. 3-1, LT-01140 VILNIUS,<br>LIETUVA +370 612 16112<br>info@aketuriarchitektai.lt<br>www.aketuriarchitektai.lt |                        |                 |  |   |       |            |
|                         | A1451   | PV/PDV <sub>arch</sub> | L. REKEVIČIUS   |  |   |       | 2022-07-21 |
|                         | A1463   | ARCH                   | M. REKEVIČIENĖ  |  |   |       | 2022-07-21 |
|                         |   | ARCH                   | V. MITKEVIČIŪTĖ |  |   |       | 2022-07-21 |
|                         |   |                        |                 |  | Dokumento pavadinimas:<br><br>STATINIO ARCHITEKTŪROS DALIS   |       |            |
|                         |   |                        |                 |  |   |       |            |
|                         |   |                        |                 |  |   |       |            |
|                         |   |                        |                 |  |   |       |            |
|                         |   |                        |                 |  |   |       |            |
| Kalbos.<br>trump.<br>LT | Statytojas:   |                        |                 |  | Dokumento žymuo:   |       |            |
|                         | UAB „AKA projektai“   |                        |                 |  | 01.10   |       |            |
|                         |   |                        |                 |  | LAPŲ   | LAPAI |            |
|                         |   |                        |                 |  | 1   | 1     |            |
|                         |   |                        |                 |  |   |       |            |





- Pastabos:
1. Visi sprendiniai tikslinami techninio projekto metu
  2. Sklypas patenka į Nidos gyvenvietę (kodas 17098)

|                         |   |                        |                 |  |   |                                                            |      |       |
|-------------------------|---|------------------------|-----------------|--|---|------------------------------------------------------------|------|-------|
| Kval.<br>dok.<br>Nr.    | aketuri   |                        |                 |  | Objektas:<br><br>Gamybos paskirties (7.8) pastato ir poilsio paskirties pastato (7.13)<br>Skrudznės g. 2 Nida rekonstravimo projektas į poilsio paskirties pastatą (7.13) |                                                            |      |       |
|                         | UAB "AKETURI ARCHITEKTAI"<br>RAUGYKLOS G. 3-1, LT-01140 VILNIUS,<br>LIETUVA +370 612 16112<br>info@aketuriarchitektai.lt<br>www.aketuriarchitektai.lt |                        |                 |  |   |                                                            |      |       |
|                         | A1451   | PV/PDV <sub>arch</sub> | L. REKEVIČIUS   |  | 2022-07-20   | Dokumento pavadinimas:<br><br>STATINIO ARCHITEKTŪROS DALIS |      |       |
|                         | A1463   | ARCH                   | M. REKEVIČIENĖ  |  | 2022-07-20   |                                                            |      |       |
|                         |   | ARCH                   | V. MITKEVIČIŪTĖ |  | 2022-07-20   |                                                            |      |       |
|                         |   |                        |                 |  | Brėžinio pavadinimas:<br><br>Skersinis pjūvis<br><br>M   |                                                            |      |       |
|                         |   |                        |                 |  |   |                                                            |      |       |
|                         |   |                        |                 |  |   |                                                            |      |       |
| Kalbos.<br>trump.<br>LT | Statytojas:<br><br>UAB „AKA projektai“   |                        |                 |  | Dokumento žymuo:<br><br>01.13   |                                                            | LAPŲ | LAPAI |
|                         |   |                        |                 |  |   |                                                            | 1    | 1     |





Pastabos:  
1. Visi sprendiniai tikslinami techninio projekto metu  
2. Sklypas patenka į Nidos gyvenvietę (kodas 17098)

|                         |   |                       |                 |            |   |  |            |
|-------------------------|---|-----------------------|-----------------|------------|---|--|------------|
| Kval.<br>dok.<br>Nr.    | aketuri   |                       |                 |            | Objektas:   |  |            |
|                         | UAB "AKETURI ARCHITEKTAI"<br>RAUDONELIO G. 3-1, LT-01140 VILNIUS,<br>LIETUVA +370 612 16112<br>info@aketuriarchitektai.lt<br>www.aketuriarchitektai.lt |                       |                 |            | Gamybos paskirties (7.8) pastato ir poilsio paskirties pastato (7.13) Skruzdynės g. 2 Nida rekonstravimo projektas į poilsio paskirties pastatą (7.13) |  |            |
|                         | A1451   | PV/PDV <sub>aud</sub> | L. REKEVIČIUS   | 2022-05-13 | Dokumento pavadinimas:<br>STATINIO ARCHITEKTŪROS DALIS                                                                                                 |  |            |
|                         | A1463   | ARCH                  | M. REKEVIČIENĖ  | 2022-05-13 |   |  |            |
|                         |   | ARCH                  | V. MITKEVIČIŪTĖ | 2022-05-13 | Brėžinio pavadinimas:<br>Išklotinė - Marios (kontekstas)                                                                                               |  |            |
|                         |   |                       |                 |            |   |  |            |
|                         |   |                       |                 |            | M   |  |            |
|                         |   |                       |                 |            |   |  |            |
| Kaibos.<br>Trump.<br>LT | Statytojas:<br><br>UAB „AKA projektai“   |                       |                 |            | Dokumento žymuo:<br><br>01.10   |  | LAPŲ<br>1  |
|                         |   |                       |                 |            |   |  |            |
|                         |   |                       |                 |            |   |  | LAPAI<br>1 |