


ŽEMĖS SKLYPO PLANO, PRILYGINAMO DETALIOJO TERITORIJŲ PLANAVIMO DOKUMENTUI, LENTELĖ

Sklypo Nr.	Suformuota žemės sklypo plotas (m²)	Sklypo kampų žymėjimas	Sklypo kampų koordinatės		Žemės sklypo ribų ilgiai		Žemės sklypo naudojimo paskirtis, naudojimo būdas ir pobūdis	Statinių aukštis (d kamizos (m))	Užstatymo tankumas	Duomenys apie žemės naudojimo apribojimus	
			X	Y	Sklypo ribos žymėjimas	Atstumas (m)				Spec. žemės naudojimo sąlygos	Servitutai
1	2134	1	6145960.25	316029.25	1-2	11,32	1. Pagrindinė žemės sklypo naudojimo paskirtis- kitos paskirties žemė; 2. Žemės sklypo naudojimo būdas- rekreacinės teritorijos; 3. Žemės sklypo naudojimo pobūdis- ligalaido (staacionarus) polsio pastatų statybos;	esamas (židreli brėžinyje)	esamas 0,264	1. Ryšių linijų apsaugos zonos (I); 2. Vandentiekio, lietaus ir fekalinės kanalizacijos tinklų ir inžinerinių apsaugos zonos (XLIX); 3. Nacionaliniai ir regioniniai parkai (XXXIV); 4. Elektros linijų apsaugos zonos (IV); 5. Nekilnojamųjų kultūros vertybių teritorijos ir apsaugos zonos (XIX); Žemės sklypas formuojamas kultūros vertybės- Pervalkos gyvenvietės (2068) teritorijoje; 6. Žemės sklypas yra pajūrio juostoje;	Servituto teisė (tiesi, naudoti ir aptarnauti požemines ir antžemines komunikacijas (tarnaujantis daiktas) 206, 207, 208;
		2	6145967.57	316038.16	2-3	3,58					
		3	6145969.79	316040.98	3-4	52,85					
		4	6145926.54	316071.35	4-5	38,82					
		5	6145904.82	316039.18	5-6	5,85					
		6	6145901.85	316034.14	6-7	41,37					
		7	6145934.97	316009.35	7-8	18,35					
		8	6145943.00	316025.85	8-9	11,97					
		9	6145953.71	316020.50	9-1	11,13					

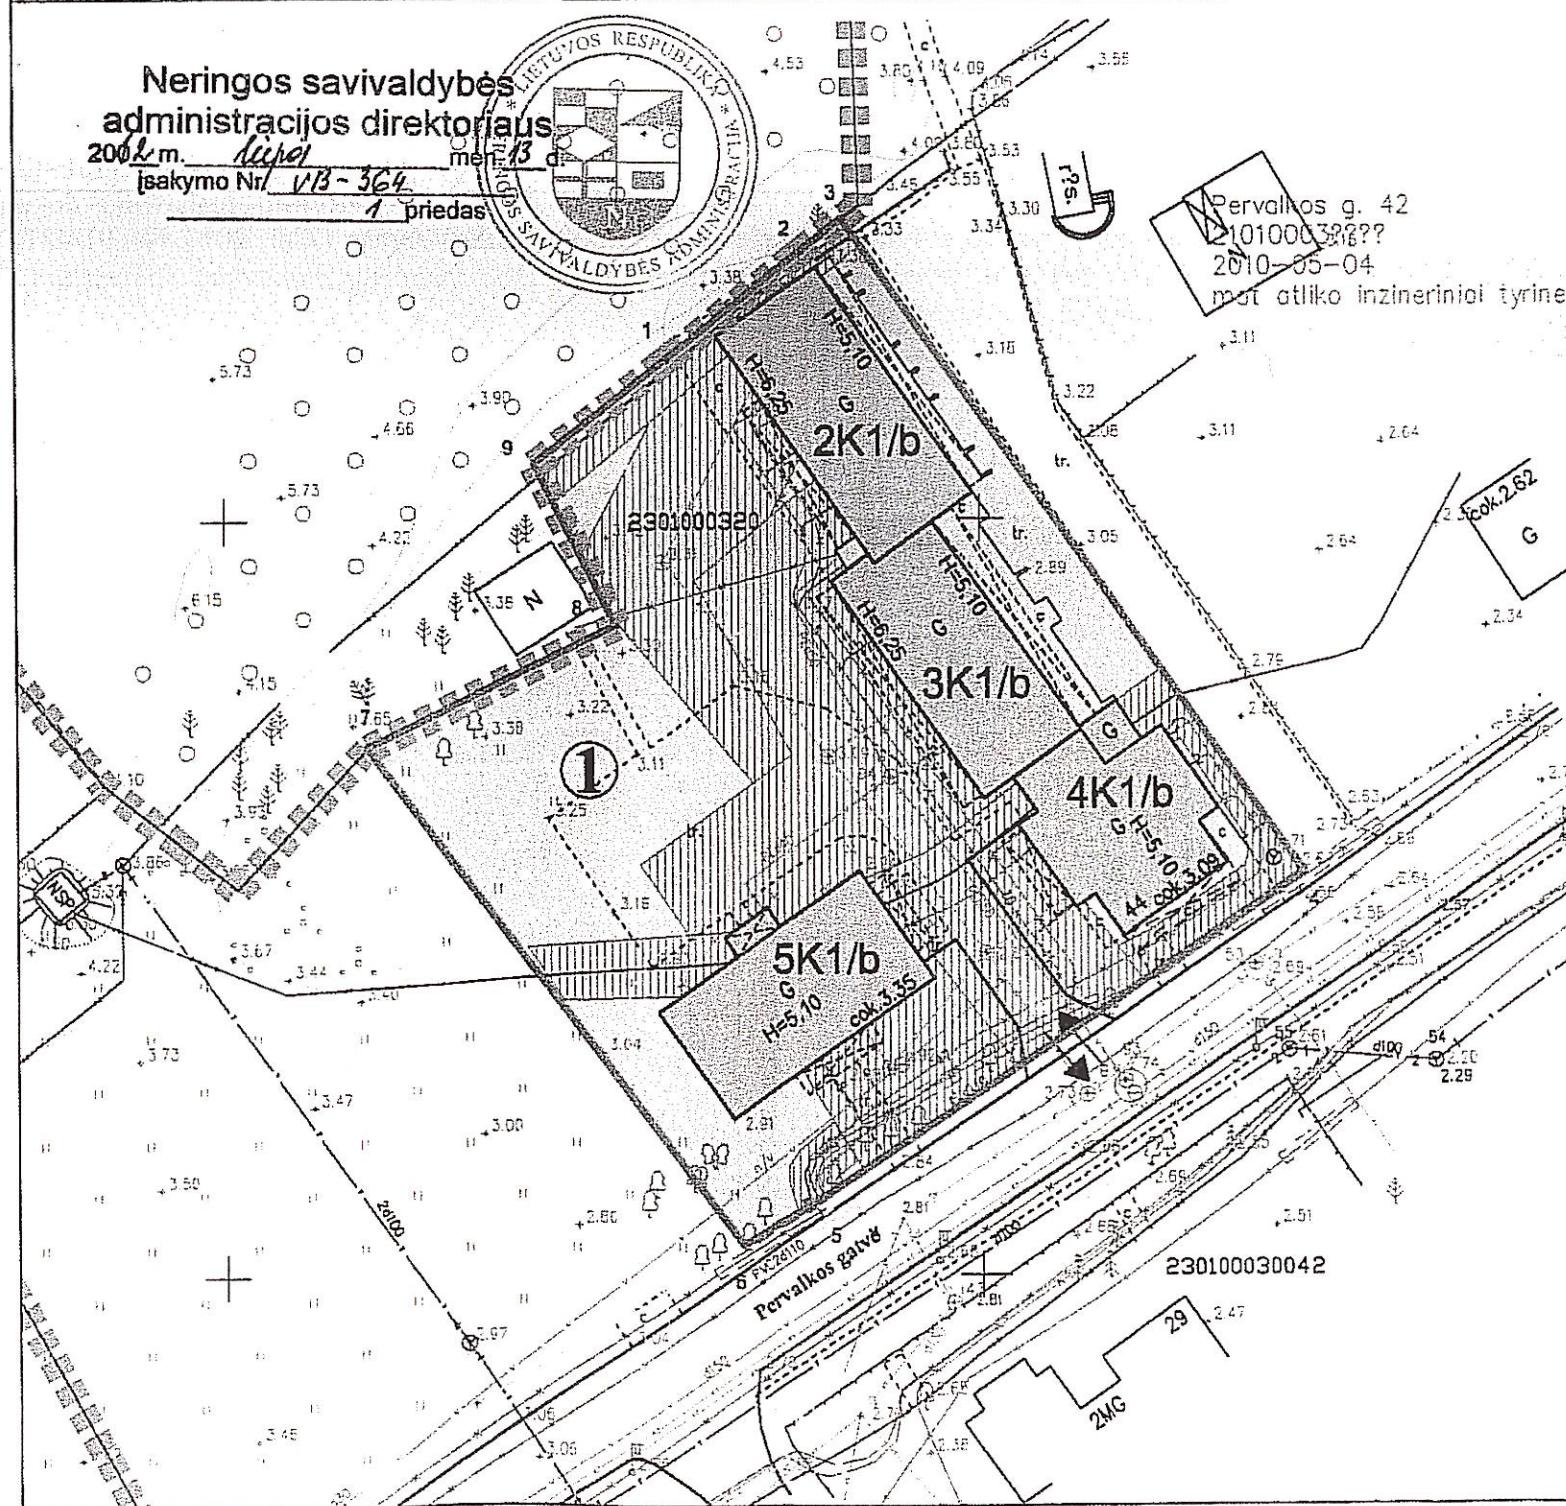

SUTARTINIAI ŽYMĖJIMAI

①	SKLYPO NUMERIS
	FORMUOJAMO ŽEMĖS SKLYPO RIBOS
	PRELIMINARIOS ŽEMĖS SKLYPŲ RIBOS
	PERVALKOS GATVĖS SKLYPO RIBOS
	NERINGOS SAVIVALDYBĖS VALSTYBINIO MIŠKO RIBA (LR VYRIAUSYBĖS 2011-01-12 NUTARIMAS Nr.76)
	ESAMI STATINIAI
	ESAMŲ INŽINERINIŲ TINKLŲ APSAUGOS ZONOS
	[VAŽIAVIMAS - IŠVAŽIAVIMAS, EISMO KRYPTYS]

PASTABA:

Žemės sklypo planas Pervalkos g. 44, Neringa, prilyginamas detaliojo teritorijų planavimo dokumentui, nesuteiks galimybes planuojamame žemės sklype statyti naujų statinių, bei esamus rekonstruoti didinant jų parametrus (aukštis, išris, užstatymo plotas ir t.t.)

SUDERINTA

Nacionalinės žemės tarnybos prie ŽŪM Klaipėdos miesto ir Neringos skyriaus vedėja

Saulėnė Narkuvienė

SUDERINTA:

Ramūnas Bartkus
Neringos savivaldybės administracijos Architektūros skyriaus vedėjas
2002 m. 06 mėn. 22 d.

Atestato Nr. 2007



UAB "Klaipėdos projektas"
Iš: 141805727, Kėpėjų 11A, 91247, Klaipėda
tel.: 8 (46) 311460, 311461, faks: 8 (46) 311462

1907	Direktorius	J. Tilvikas
A-702	TV	M. Ramanauskienė
A-702	Architektas	M. Ramanauskienė


Žemės sklypo Neringoje, Pervalkos g. 44, planas prilyginamas detaliojo teritorijų planavimo dokumentui

žemės sklypo planas (sprendinių brėžinys)
M 1:500

LADA	0
LAPAS	1
LAPŲ	1



Neringos savivaldybė,
Pervalkos g. 44

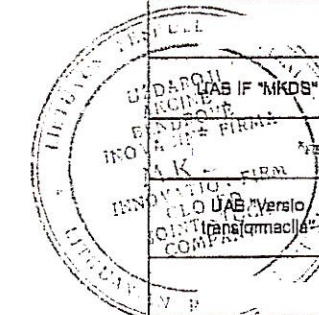

Neringos savivaldybės administracija
Klaipėdos miesto ir Neringos skyriaus vedėja