
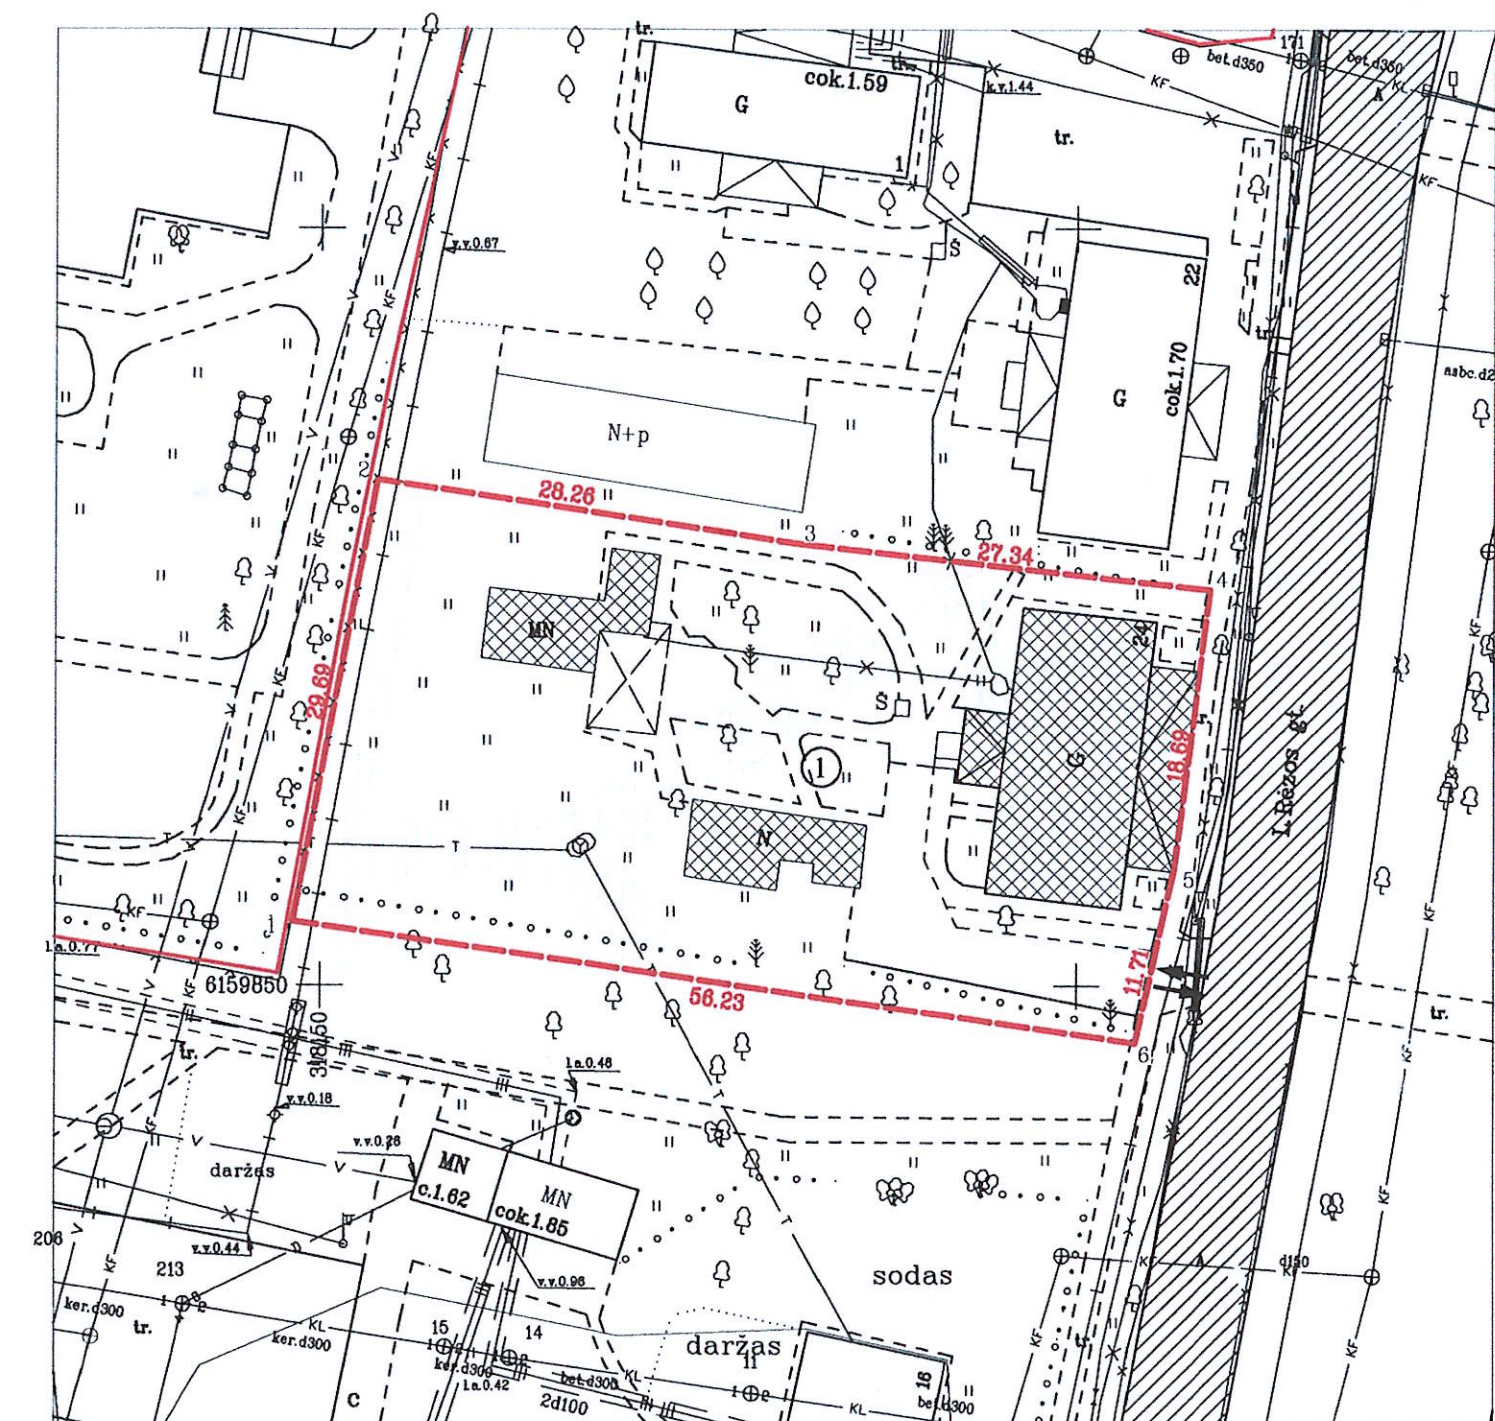


ŽEMĖS SKLYPO PLANO, PRILYGINAMO DETALIOJO TERITORIJŲ PLANAVIMO DOKUMENTUI, LENTELĖ

Sklypo Nr.	Suformuoto žemės sklypo plotas (m²)	Sklypo kampų žymėjimas	Sklypo kampų koordinatės		Žemės sklypo kraštinių ilgiai		Žemės sklypo naudojimo paskirtis, naudojimo būdas ir pobūdis	Statinių aukštis (m)	Užstatymo tankumas	Duomenys apie žemės sklypo apribojimus		Žemės sklypo duomenys	
			X	Y	Sklypo kampų Nr.	Atstumas (m)				Specialiosios žemės naudojimo sąlygos	Servitutai	Žemės sklypo adresas	Suformuoto žemės sklypo naudotojai
1	1672	1 2 3 4 5 6	6159854.19 6159883.36 6159879.15 6159876.15 6159857.62 6159846.19	318148.22 318153.72 318181.66 318208.84 318208.43 318203.88	1-2 2-3 3-4 4-5 5-6 6-1	29.69 28.26 27.34 18.69 11.71 58.23	1. Žemės sklypo paskirtis kitos paskirties žemė 2. Žemės sklypo naudojimo būdas-reakracinės teritorijos objektų teritorijos 3. Žemės sklypo naudojimo pobūdis-ilgalaikio (stacionaraus) poilsio pastatų statybos	7.50	0.20	1.Ryšių linijų apsaugos zona 2 m. (232 m) 2.Vandentiekio, lietaus ir fekalinės kanalizacijos tinklų ir įrenginių apsaugos zonos po 5 m. (29 m) 3.Dujotiekio apsaugos zona po 2 m. (98 m) 4.Elektros linijų apsaugos zona (22 m) 5.Saugotini medžių ir krūmų želdiniai augantys ne miško žemėje (9 vnt.) 6.Sklypas yra pajūrio juostoje 7.Sklypas patenka į Kuršių Nerijos nacionalinio parko teritoriją 8.Sklypas yra kultūros vertybės-Juodkrantė gyvenvietės (unikalus objekto kodas 2067) teritorijoje	Teisė tiesti, aptarnauti ir naudoti požemines ir antžemines komunikacijas	L. Rėzos g. 24 Neringos m.	Kauno technikos kolegija

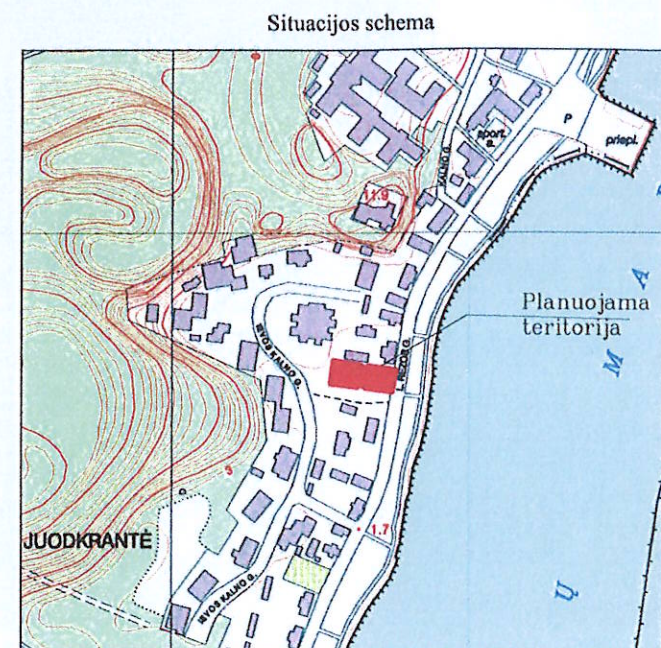

SUDERINTA
Nacionalinės žemės tarnybos prie ŽŪM
Klaipėdos miesto ir Neringos skyriaus vedėja

Saulėnė Narkuvienė

2014-08-09

SUDERINTA:

Žemės savininkas (naudotojas)

Kauno technikos kolegija

(vardas, pavardė) (parašas) (data)

Gretimų žemės sklypų savininkai (naudotojai)

(vardas, pavardė) (parašas) (data)

(vardas, pavardė) (parašas) (data)

(vardas, pavardė) (parašas) (data)

SUTARTINIAI ŽYMĖJIMAI

①	Sklypo numeris
	Esami statiniai ir įrenginiai
	Formuojamo žemės sklypo ribos
	Esamos žemės sklypų ribos
	Esamos gatvės, pravažiavimai
	Esamų inžinerinių tinklų apsaugos zonos
	Įvažiavimai-išvažiavimai, eismo kryptys

SUDERINTA

Vytautas Valančius

Neringos sav. Architektūros skyriaus vedėjas

2014 m. 06 mėn. 25 d.

KNNP direkcijos
Kraštovaizdžio skyriaus
vedėja

Nijolė Piekienė

2014-05-22

Kultūros paveldo departamento prie
Klaipėdos miesto ir Neringos
Klaipėdos teritorinio padalinio
vyriausioji specialistė

Karina Jakienė

2014 05 14

P.Galinskienės individuali įmonė

kvalifikacijos pažymėjimo data, Nr.	2004 11 25 Nr.FP-39	licencijos data, Nr.	2005 01 11 Nr.ŽF-19
pareigos	vardas, pavardė	parašas	data
Projekto autorė	Palmira Galinskienė		2013-07-26

ŽEMĖS SKLYPO PLANAS ADRESU

L.Rėzos g. 24, NERINGA

PRILYGINAMAS DETALIOJO

TERITORIJŲ PLANAVIMO DOKUMENTUI

ŽEMĖS SKLYPO PLANAS (SPRENDINIŲ BRĖŽINYS)

M1:500

Laida: 1 Lapas: 1 Lapų: 1