


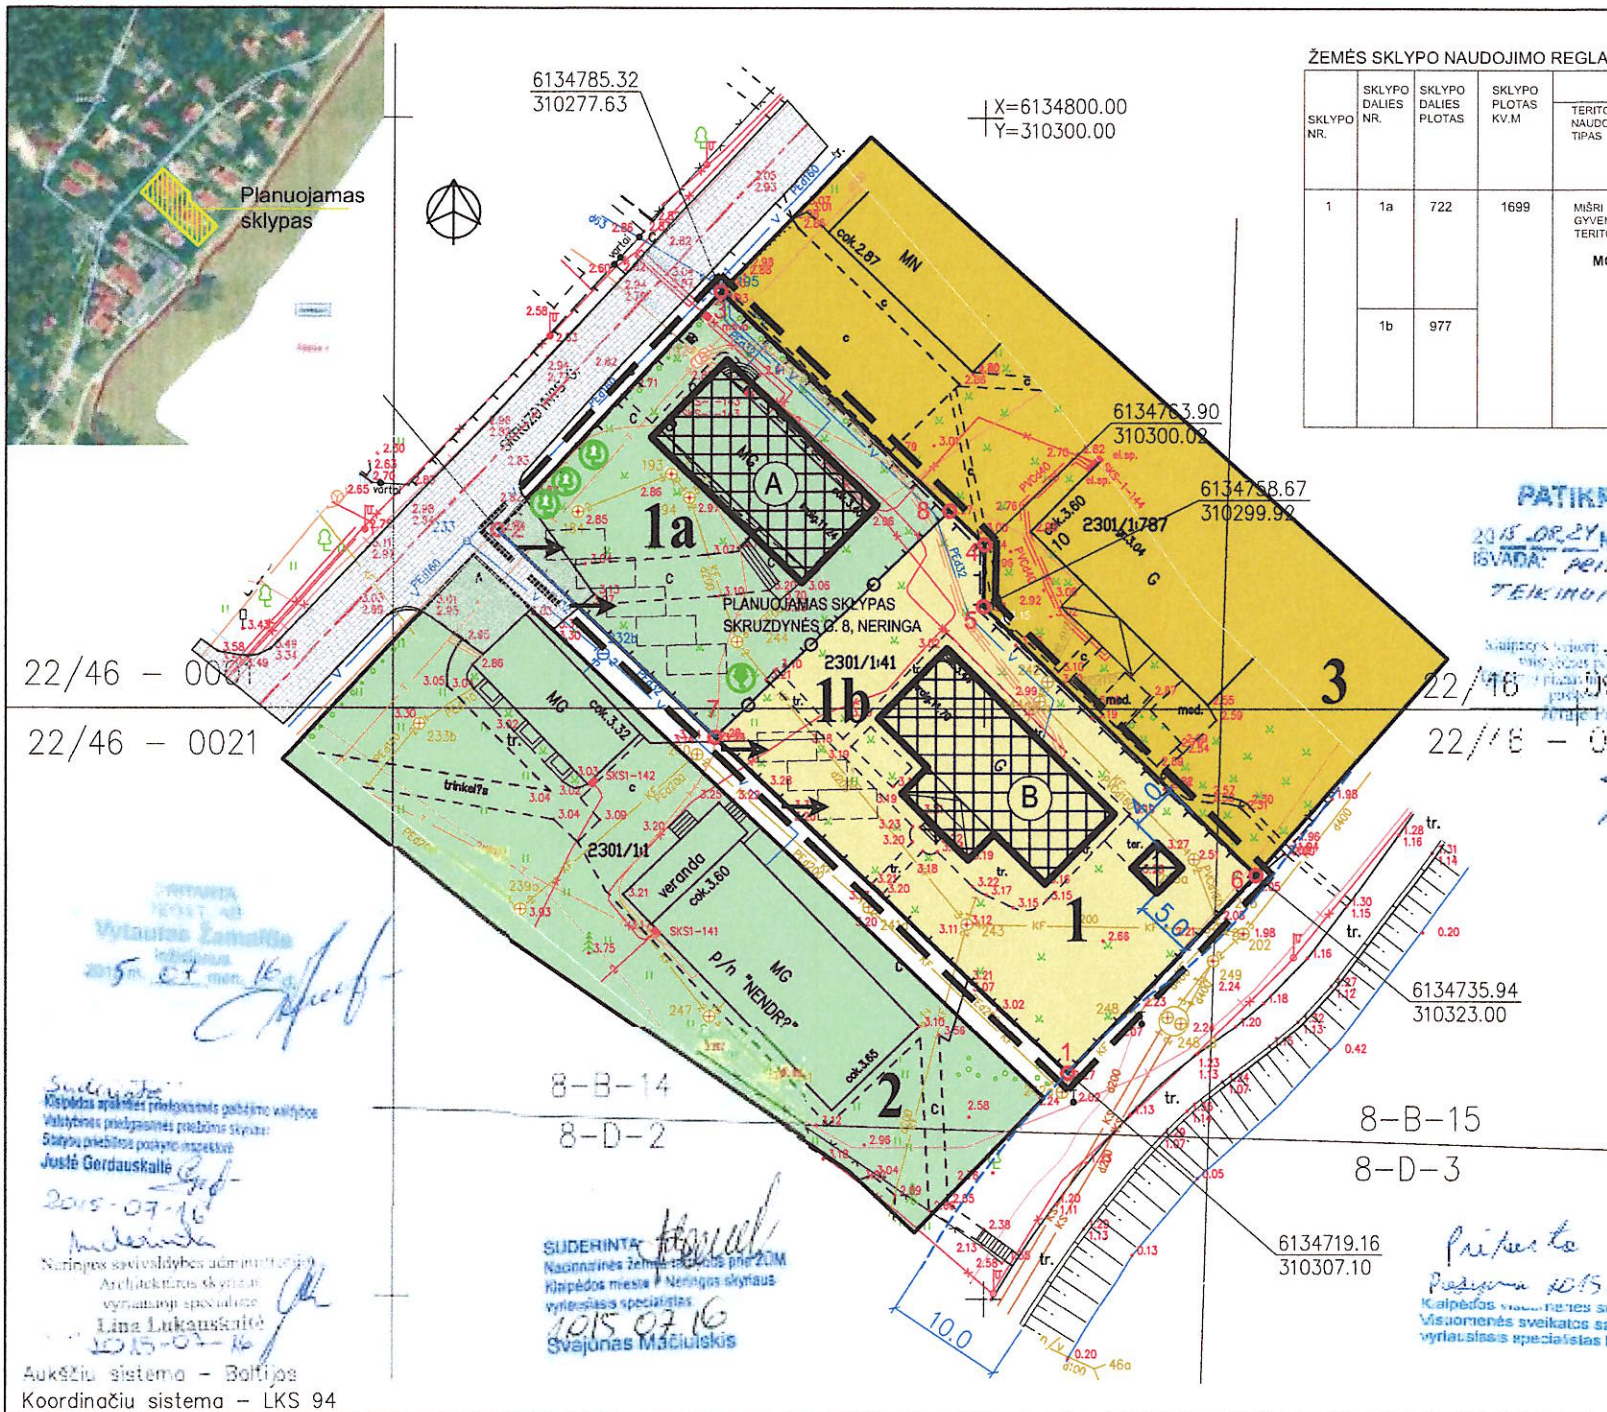

ŽEMĖS SKLYPO NAUDOJIMO REGLAMENTŲ APRAŠOMOJI LENTELĖ:

SKLYPO NR.	SKLYPO DALIES NR.	SKLYPO DALIES PLOTAS	SKLYPO PLOTAS KV.M	PRIVALOMIEJI TERITORIJOS NAUDOJIMO REGLAMENTAI												PAPILDOMI TERITORIJOS NAUDOJIMO REGLAMENTAI			
				TERITORIJOS NAUDOJIMO TIPAS	ŽEMĖS NAUDOJIMO PASKIRTIS	ŽEMĖS NAUDOJIMO BŪDAI	LEISTINAS PASTATŲ AUKŠTIS		UŽSTATYMO TANKIS, %	UŽSTATYMO INTENSIVUMAS		UŽSTATYMO TIPAS	GALIMI ŽEMĖS SKLYPU DYDŽIAI		PRIKLAUSOMŲ ŽEMELYNŲ IR ŽELDINIŲ TERITORIJŲ DALYS, %	PASTATŲ AUKŠTŲ SKAIČIUS	STATINIŲ PASKIRTYS	KITI REGLAMENTAI (specialios žemės naudojimo sąlygos)	
							NUO ŽEMĖS PAVIRŠIAUS	ALTITUDĖ (KRAIGO), m		SKLYPO DALIES	SKLYPO		SKLYPO DALIES	SKLYPO					MAŽIAUSI, M2
1	1a	722	1699	MIŠRI GYVENAMOJI TERITORIJĄ MG	KITA KT	REKREACINĖS TERITORIJOS	8,7	11,24	21 %	21%	0.30	0.30	LAISVO PLANAVIMO	1699	1699	40	2	POILSIO	- PLANUOJAMAS SKLYPAS YRA NIDOS GYVENVIETĖS- VALSTYBĖS SAUGOMOS VIETOVĖS (UNIKALUS NKV REGISTRO KODAS 17098) TERITORIJOJE. - RVŠIŲ LINIJŲ APSAUGOS ZONOS , PLOTAS 0.0231 HA. - VANDENTIEKIO, LIETAUS IR FEKALINĖS KANALIZACIJOS TINKLŲ IR ĮRENGINIŲ APSAUGOS ZONOS - NACIONALINIAI IR REGIONINIAI PARKAI, PLOTAS 0.1699 HA. - ELEKTROS LINIJŲ APSAUGOS ZONOS, PLOTAS 0.0126 HA.
	1b	977	VIENBUČIŲ IR DVIBUČIŲ PASTATŲ TERITORIJOS			G1	9.0	11,70	21%		0.30				1 + M	GYVENAMOJI (VIENBUČIAI IR DVIBUČIAI PASTATAI), PAVESINĖ			

SUTARTINIAI ŽENKLAI

	Žemės sklypo naudojimo paskirtis - kita, rekreacinių pastatų statybos
	Žemės sklypo naudojimo paskirtis - kita, naudojimo būdas - vienbučių ir dvibučių gyvenamųjų pastatų teritorijos
	Žemės sklypo naudojimo paskirtis - kita, naudojimo būdas - daugiabučių gyvenamųjų pastatų ir bendrabučių teritorijos
	Kuršių marių pakrantės apsaugos juostos riba (10 m nuo šlaito briaunos)
	Planuojamos teritorijos riba
	Esamų sklypų ribos
	Skirtingų režimų riba
	Pastatų statybos zona
	Galima tipinės pavėsinės statybos vieta
	Galvės ašinė linija
	Esama asfalto danga
	Įvažiavimas į sklypą
	Saugoma pušis ir klevai

PAGRINDINIAI SPRENDINIAI:

- ŠIO TERITORIJŲ PLANAVIMO DOKUMENTU KOREGUOJAMŲ NERINGOS SAVIVALDYBĖS TARYBOS 1999 M. GEGUŽES 28 D. SPRENDIMU NR. 82 PATVIRTINTO TERITORIJOS NIDOS GYV. SKRUZDYNĖS GATVĖJE PRIE PASTATŲ 6-22 NERINGOS M. DETALIOJO PLANO DALIS SPRENDIMU ŽEMĖS SKLYPO SKRUZDYNĖS G. 8 NERINGA (KAD. NR. 2301/0001/41) - SKLYPO DALIS 1a KEČIAMAS ŽEMĖS SKLYPO NAUDOJIMO BŪDAS, VIENBUČIŲ IR DVIBUČIŲ GYVENAMŲJŲ PASTATŲ TERITORIJAS.
- PAKEČIUS SKLYPO DALIS NAUDOJIMO BŪDĄ, BUS KEČIAMA NAUJAI PASTATŲ STATYMO PASTATO ĮPAŽYKTO PLANE E) PASKIRTIS POILSIO (GYVENAMŲJŲ PASTATŲ) IR BENDRABUČIŲ TERITORIJOS, SKLYPO PLOTAS 0,1409 HA. SKLYPAS NUOSAVYBĖS TEISE PRIKLAUSO LIETUVOS RESPUBLIKAI, SKLYPO NUOMININKAI.
- SKLYPE NAUJŲ PASTATŲ STATYBA VENGJAMA, SKLYPO DALYJE 1b GALIMA INŽINERINIO STATYMO - MEDINĖS PAVĖSINĖS STATYBA PASAL, KURIOJE NERINGOS NACIONALINIO PARKO DIREKCIJOS PATVIRTINTA TIPINĖ PROJEKTA ŽEMĖS SKLYPO SKRUZDYNĖS G. 8 NAUDOJIMO REGLAMENTŲ APRAŠOMOJOJE LENTELĖ.

Pareigos	V., Pavardė	Parašas
Direktorius	A. Každoilevičius	
Pav. Gamby	A. Kiudys	
Geodezininkas	A. Mykolaitis 1GKV-217	
Vykdytojas	T. Tenzegolskis	
Vykdytojas		
Užsakovas		
UAB "KLAIPĖDOS INŽINERINIAI TYRINĖJIMAI"		
Nida, Skruzdynės g. 8		
topografinė nuotrauka		
Kompl. Nr.	Mastelis	Lapas
08-15T-6453	1:500	1
Lap?		
1		
Data		
2015-01-05		

Su detaliojo plano sprendiniais žemės sklypui Skruzdynės g. 8, Neringa (kad. Nr. 2301/0001/41) SUKINTU:

Planavimo inžinierė
Aušra Semonova:
2015.06.01

UAB "NERINGOS VANDUO"
Direktorius pavaduotojas gamybai:
Darius Vaitkevičius
2015-07-16

Atsako Nr.	UAB "Klaipėdos projektas"	Neringos savivaldybės tarybos 1999 m. gegužės 28 d. sprendimu Nr. 82 patvirtinto Teritorijos Nidos gyv., Skruzdynės gatvėje tarp pastatų 6-22 detaliojo plano dalies, sprendinių žemės sklypui Skruzdynės g. 8, Neringa (kad. Nr. 2301/0001/41), koregavimas.
4483	PV, arch.	L. Nemeškys
1456	KAPPA 2000	N. Ramanauskas
Planavimo organizatorius: Neringos m. savivaldybės administracijos direktorius		
Teritorijos tvarkymo ir naudojimo režimo brėžinys M1:500		
Žymėjimas DTP-3		
Lapas	Lapų	
1	1	