


 

SUTARTINIAI ŽYMĖJIMAI

— — — Savivaldybių administracinės ribos

1 projekto atkampa

_____ projects and

2 projekto atkarp

3 projekto atkarp

4. *populatus* *stigma*

4 projekto atkarpa

Susisiekimo sistema

Valstybinės reikšmės krašto kelias

Valstybinės reikšmės rajonai

Monday, 10 July 2012 10:08 AM

----- Vandens keliai, maršrutai

— Vietinės reikšmės keliai an

- ■ ■ Eurovelo dviračių trasa

Saugomos teritorijos

 Kuršių nerijos nacionalinis

☐ Rezervatai

☐ Draustiniai

○ *Caenorhabditis elegans*

 Geomorphological garitos

Natura2000 buveinių apsaugai svarbios teritorijos

Natura2000 paukščių apsaugai svarbios teritorijos

Kultūros paveldas

☐ Nekilnojamojo kultūros pa

- Nekilnojamojo kultūros pa

 Nekilnojamojo kultūros pa

apsaugos zonas


Žemėnauda


*Projektuojamo pėsčiųjų-dviratėlių tako atkarpas:

- 1 projekto atkarpa - Pėsčiųjų ir dviračių taką Smiltynė-Nida ruožo nuo 2,104 iki 2,956 km rekonstravimo techninis darbo projektas ir projekto vykdymo priežiūra.
- 2 projekto atkarpa - Pėsčiųjų ir dviračių taką Smiltynė-Nida ruožo nuo 2,956 iki 15,567 km rekonstravimo techninis darbo projektas ir projekto vykdymo priežiūra.
- 3 projekto atkarpa - Pėsčiųjų ir dviračių taką Smiltynė-Nida ruožo nuo 15,576 iki 31,232 km rekonstravimo techninis darbo projektas ir projekto techninė priežiūra.

Priešingai nei įprastai, šioje studijoje apskaičiuojama tik viena kaina už kilometrą, o tai yra 0,010 iki 0,029 km, o 0,011 iki 1,829 km, 31,249 iki 34,050 km, nuo 34,074 iki 34,217 km rekonstravimo techninis darbo projektas ir projekto vykdymo priežiūra.


_____km 1 cm = 300 m

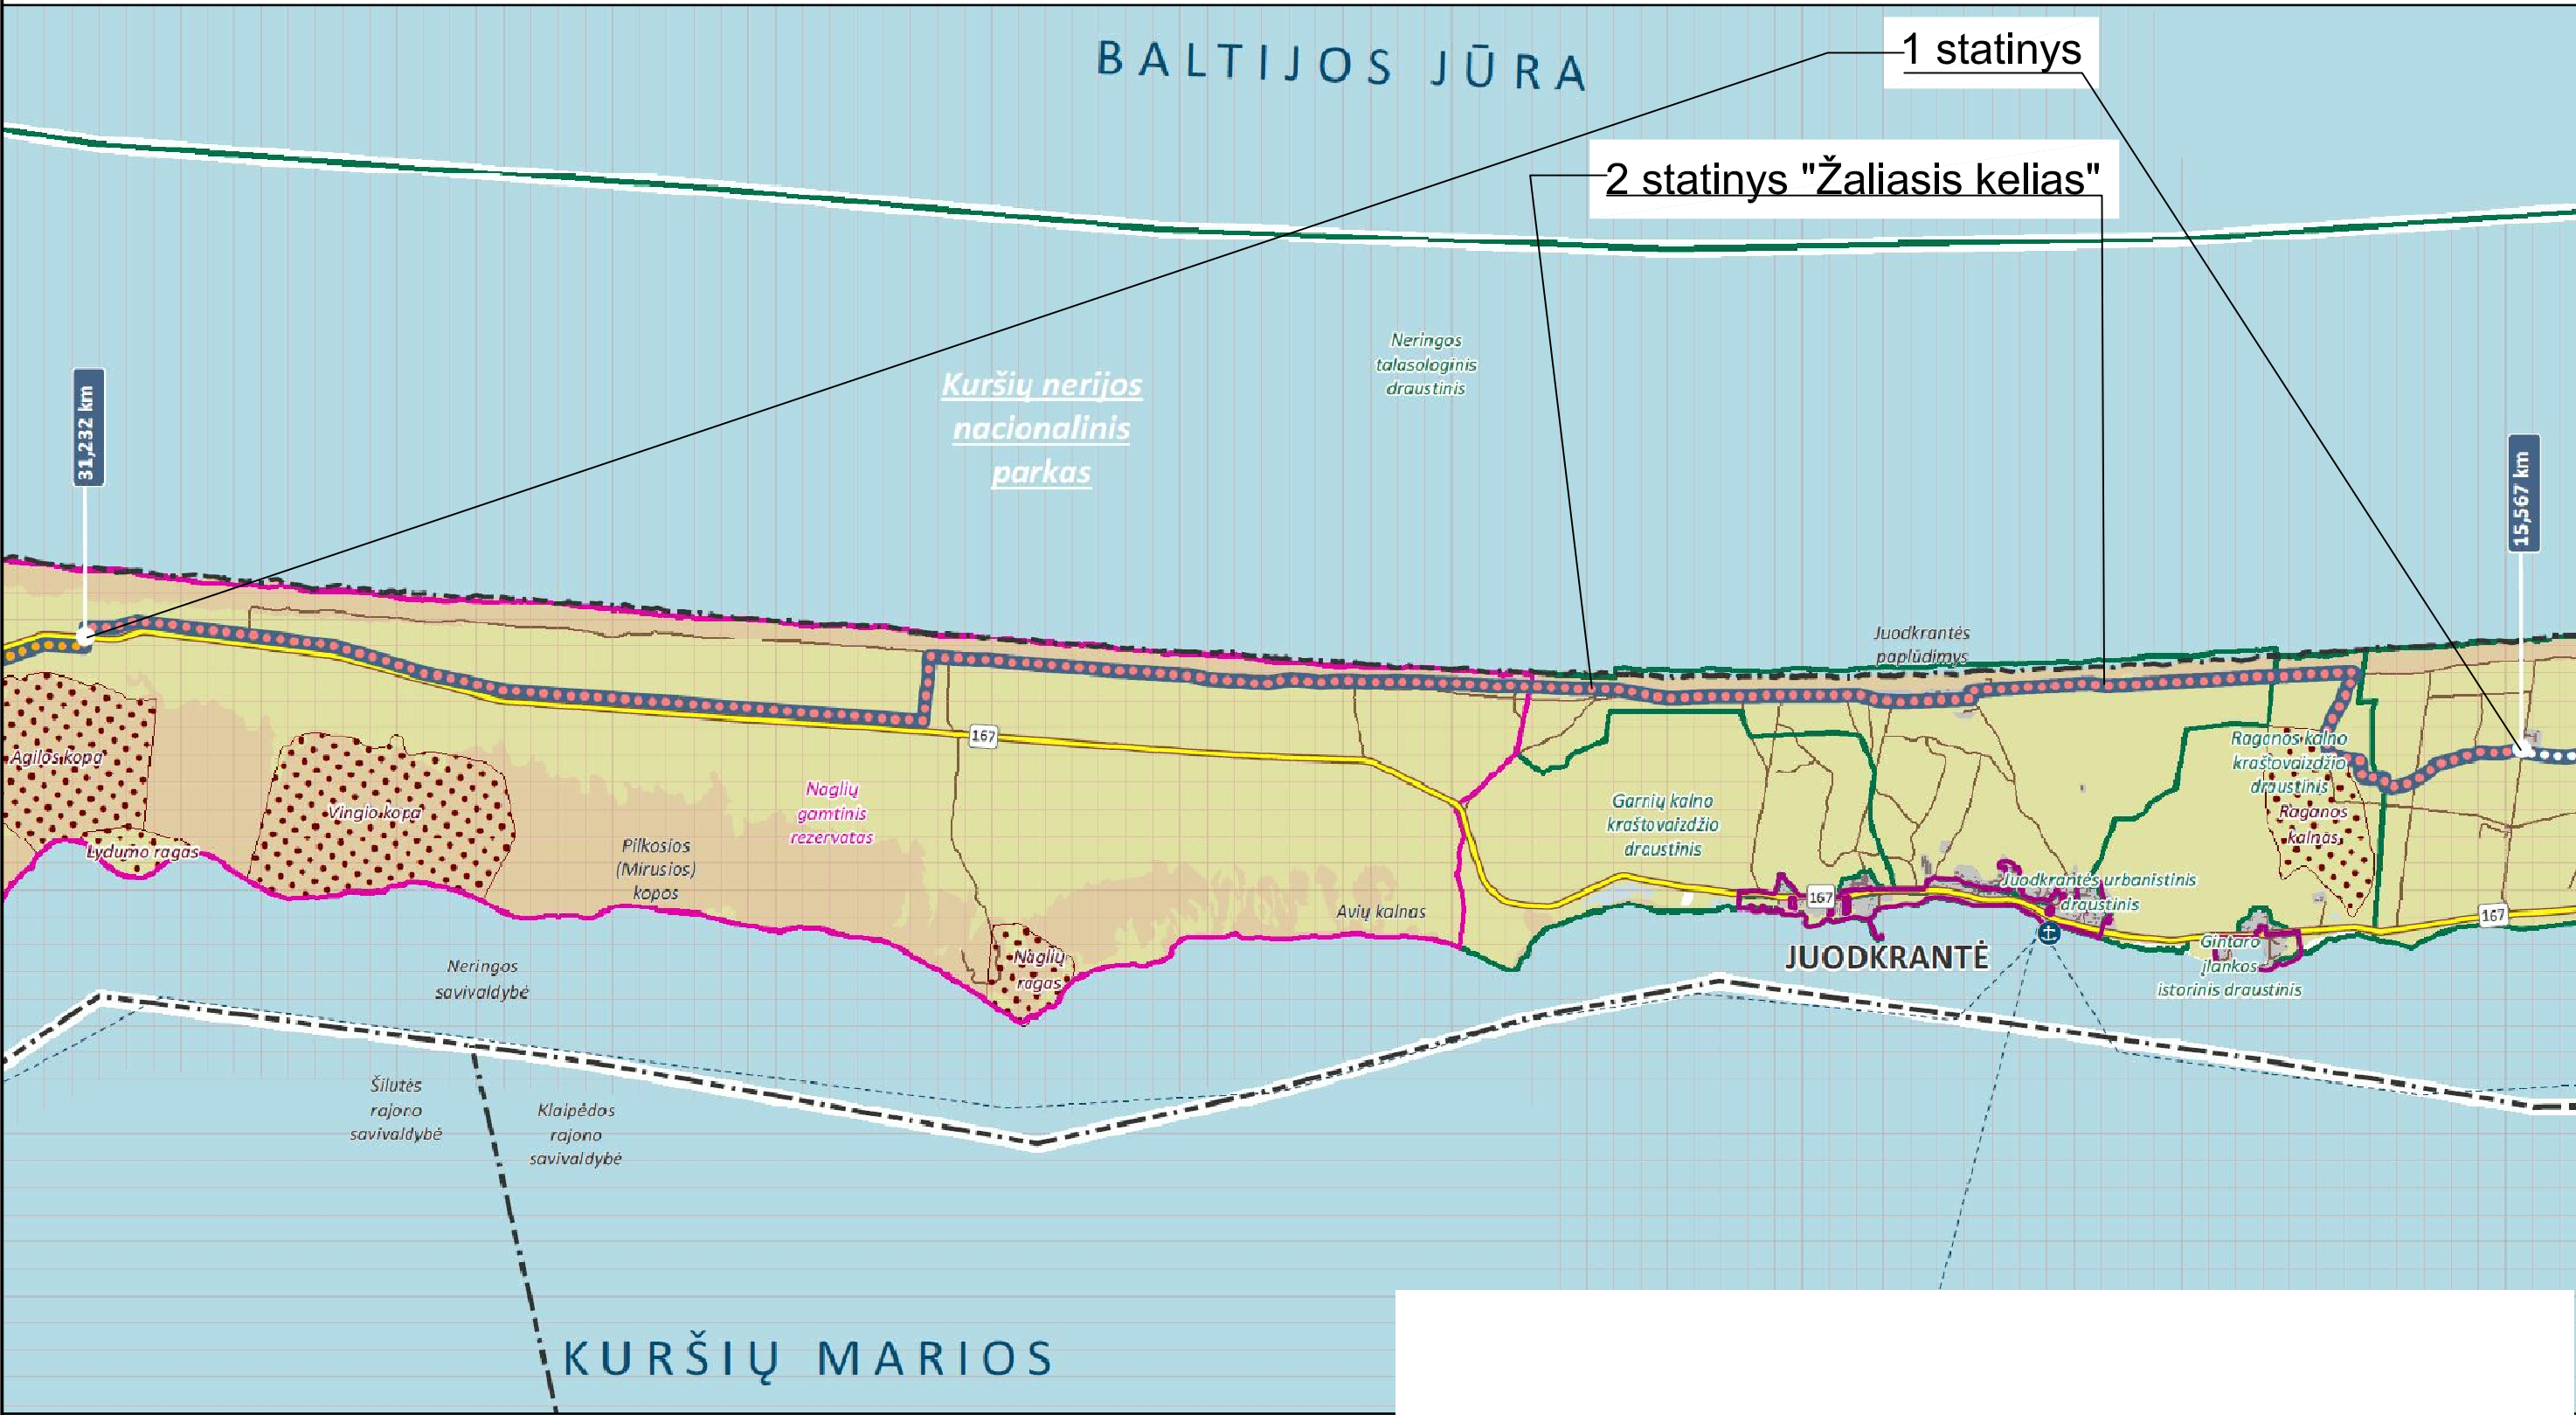

 


Žymėjimai:


- sklypų riba
- statinio ašis
- betoninis vėjos bordiūras (1000x80x200)
- betoninis kelio bordiūras (1000x150x300)
- granitinis kelio bordiūras (1000x150x300)
- asfaltbetonio danga
- raudono asfaltbetonio danga
- formuojami kelkraščiai panaudojant esamus smėlingus gruntus
- žvyro danga (0/32 fr.)
- paliekama esama dangos konstrukcija
- šalinamas medis ir jo numeris
- kelio ženklai

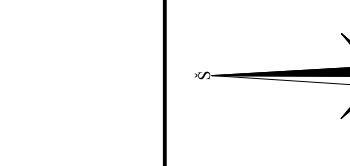


0	2022.08	Statybos leidimai, konkursai ir statybai					
Laida	Išleidimo data	Laidos statusas. Keitimo priežastis (jei taikoma)					
Atestato Nr.		UAB PLENTPROJEKTAS			Kompetencija		
	Pėsčiųjų ir dviračių takų Smiltnių-Nida ruožo nuo 15,576 iki 31,232 km rekonstravimo techninis darbas projektas ir projekto techninė priežiūra						
	27484	PV	A. Sirutauskas		Eidmenys	Dangum planams	Laida
	24492	PDV	A. Sirutauskas			M-1500	Lapų
	INŽ	D. Lietkus					0
LT		VĮ Lietuvos automobilių kelių direkcija			Kompetencija - Proj. etapas - Proj. dalies įvykdymas	Lapas	0
	J. Basanavičiaus g. 36/2 LT-03109, Vilnius			0542-RTPD-PP-01	1	15	

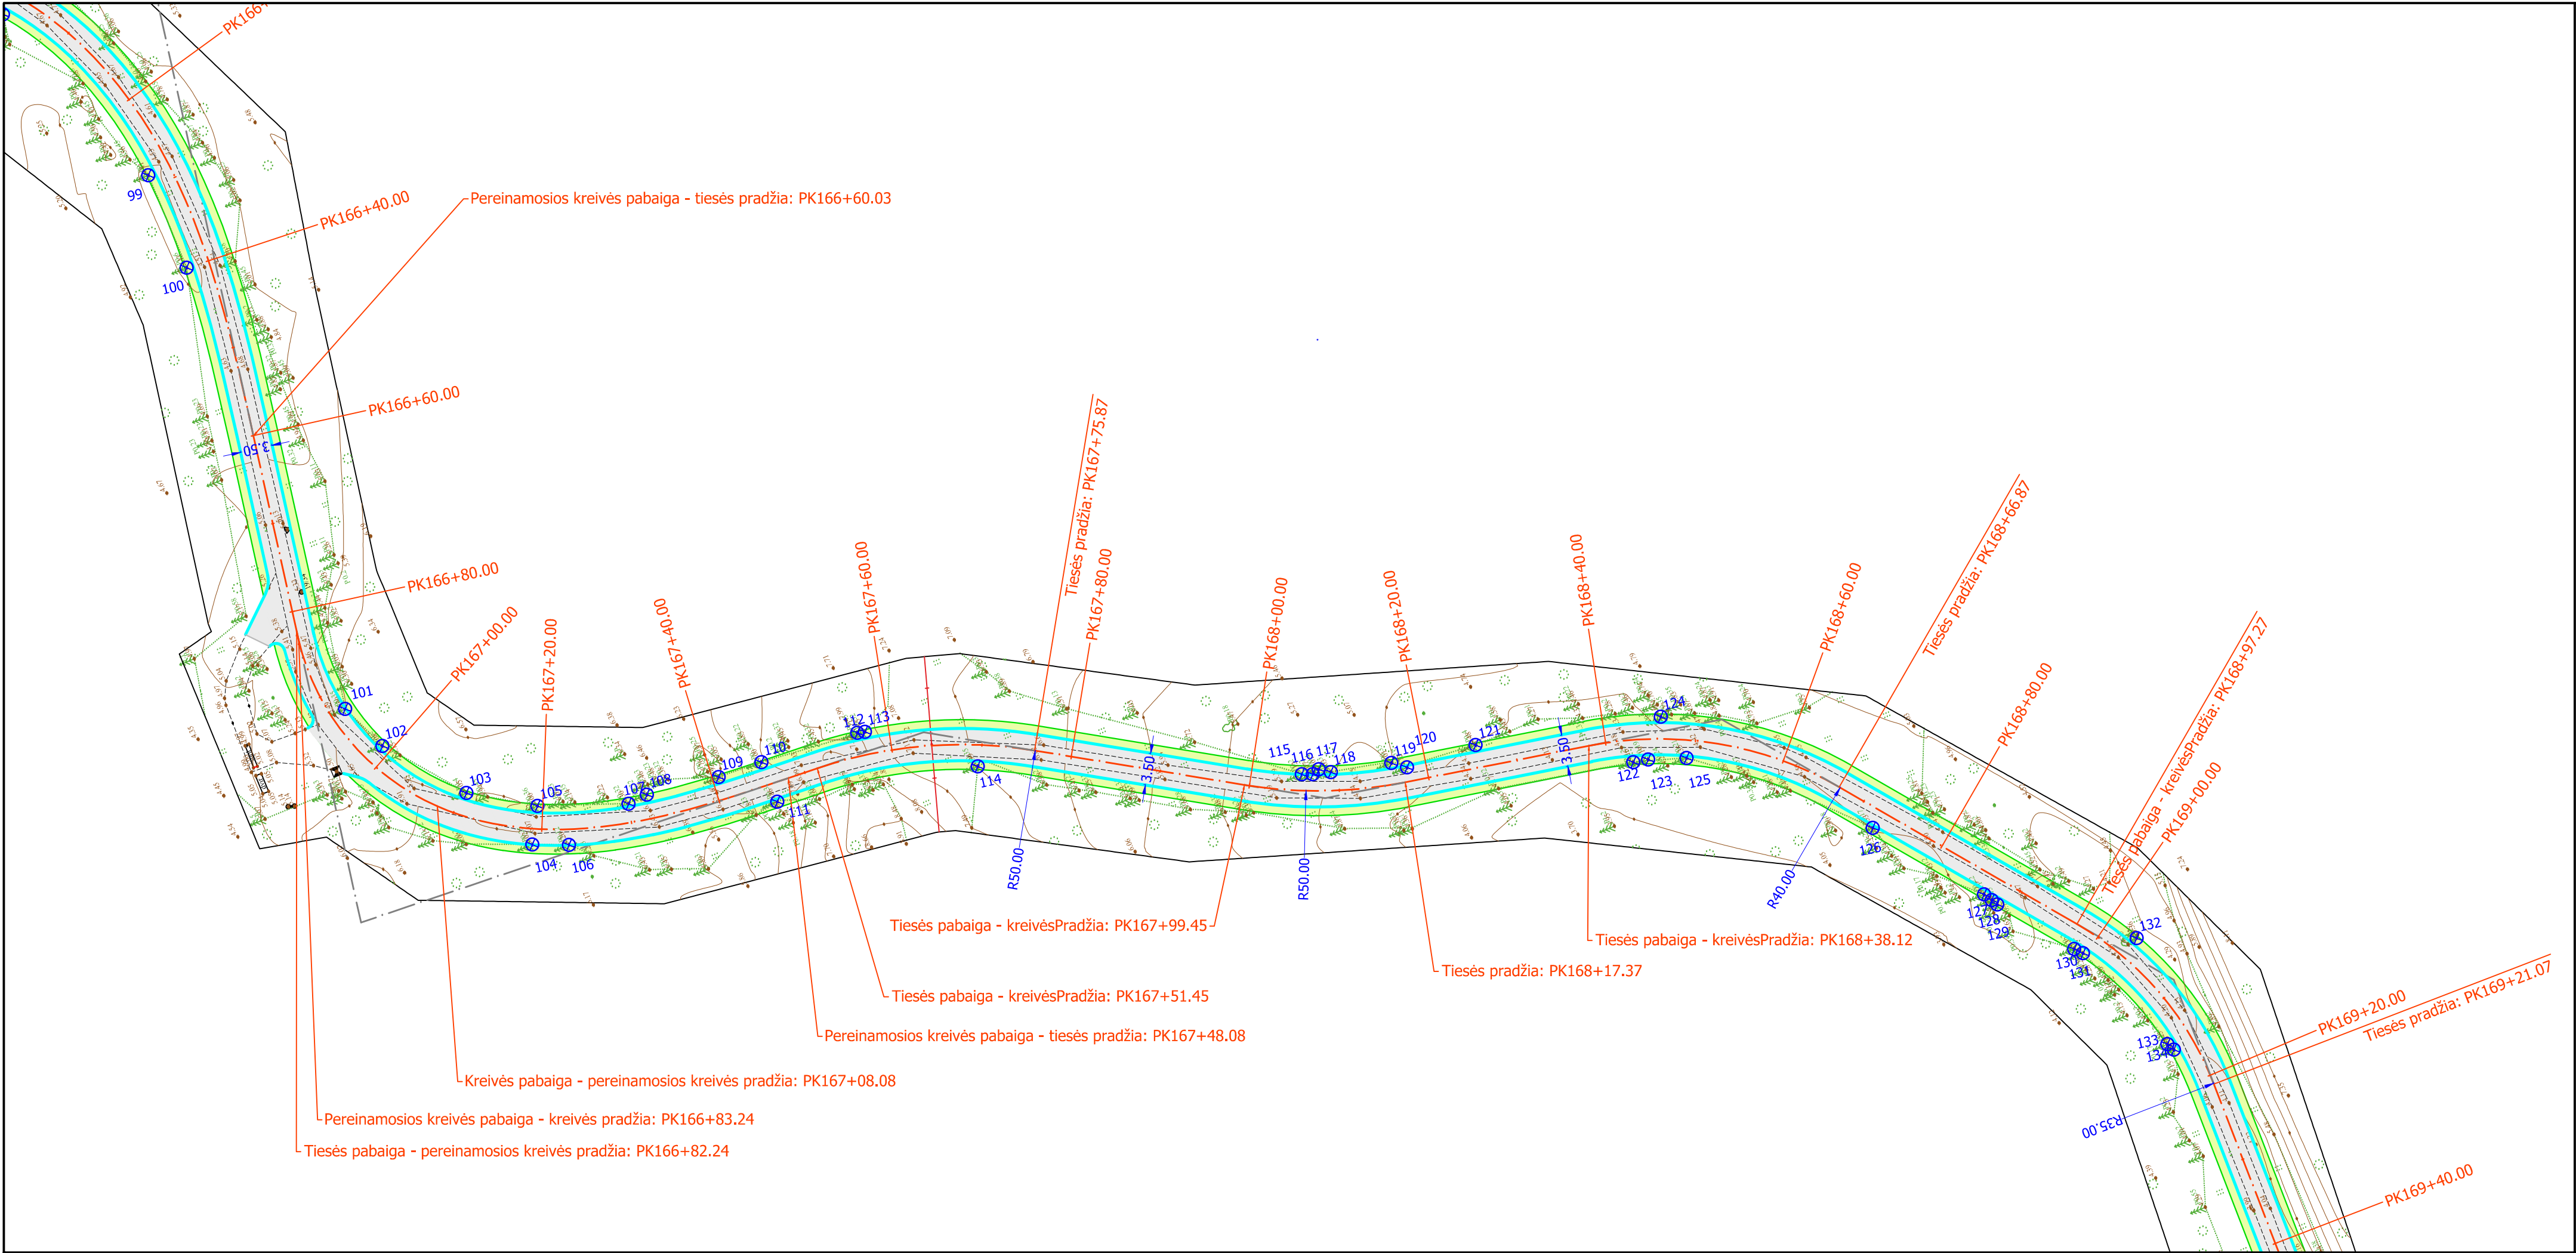



- Žymėjimai:
- sklypų riba
 - statinio ašis
 - betoninis vejos bordiūras (1000x80x200)
 - betoninis kelio bordiūras (1000x150x300)
 - granitinis kelio bordiūras (1000x150x300)
 - asfaltbetonio danga
 - raudono asfaltbetonio danga
 - formuojami kelkraščiai panaudojant esamus smėlingus gruntus
 - žvyro danga (0/32 fr.)
 - paliekama esama dangos konstrukcija
 - šalinamas medis ir jo numeris
 - kelio ženklai

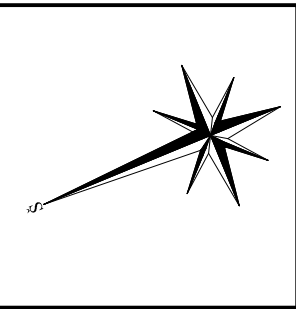

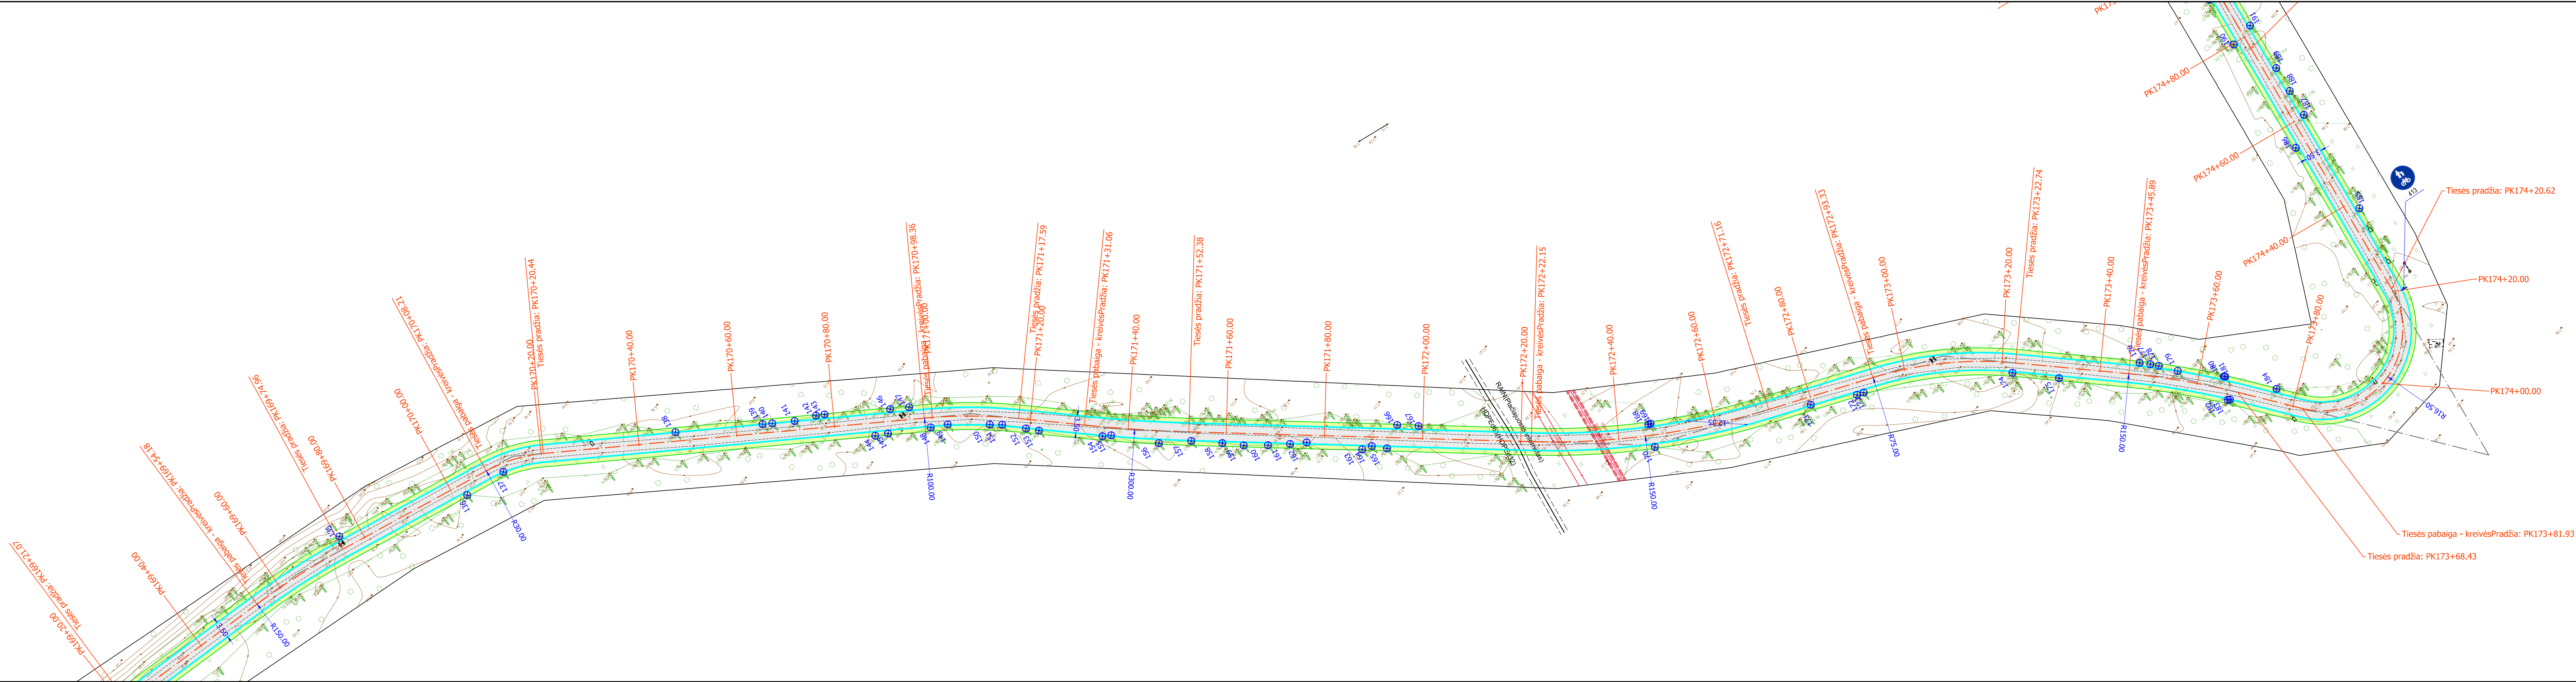



- Žymėjimai:
- sklypų riba
 - statinio ašis
 - betoninis vejos bordiūras (1000x80x200)
 - betoninis kelio bordiūras (1000x150x300)
 - granitinis kelio bordiūras (1000x150x300)
 - asfaltbetonio danga
 - raudono asfaltbetonio danga
 - formuojami kelkraščiai panaudojant esamus smėlingus gruntus
 - žvyro danga (0/32 fr.)
 - paliekama esama dangos konstrukcija
 - šalinamas medis ir jo numeris
 - kelio ženklai

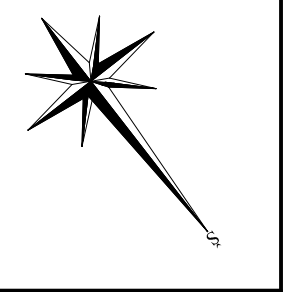

 

- Žymėjimai:**
- sklypų riba
 - statinio ašis
 - betoninis vejos bordiūras (1000x80x200)
 - betoninis kelio bordiūras (1000x150x300)
 - granitinis kelio bordiūras (1000x150x300)
 - asfaltbetonio danga
 - raudono asfaltbetonio danga
 - formuojami kelkraščiai panaudojanti esamus smėlingus gruntuos
 - žvyro danga (0/32 fr.)
 - paliekama esama dangos konstrukcija
 - šalinamas medis ir jo numeris
 - kelio ženklai

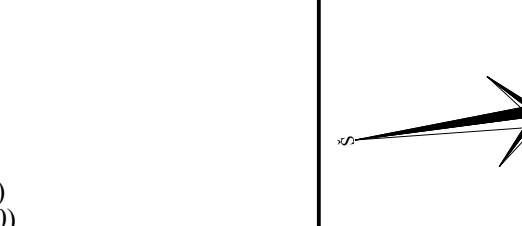

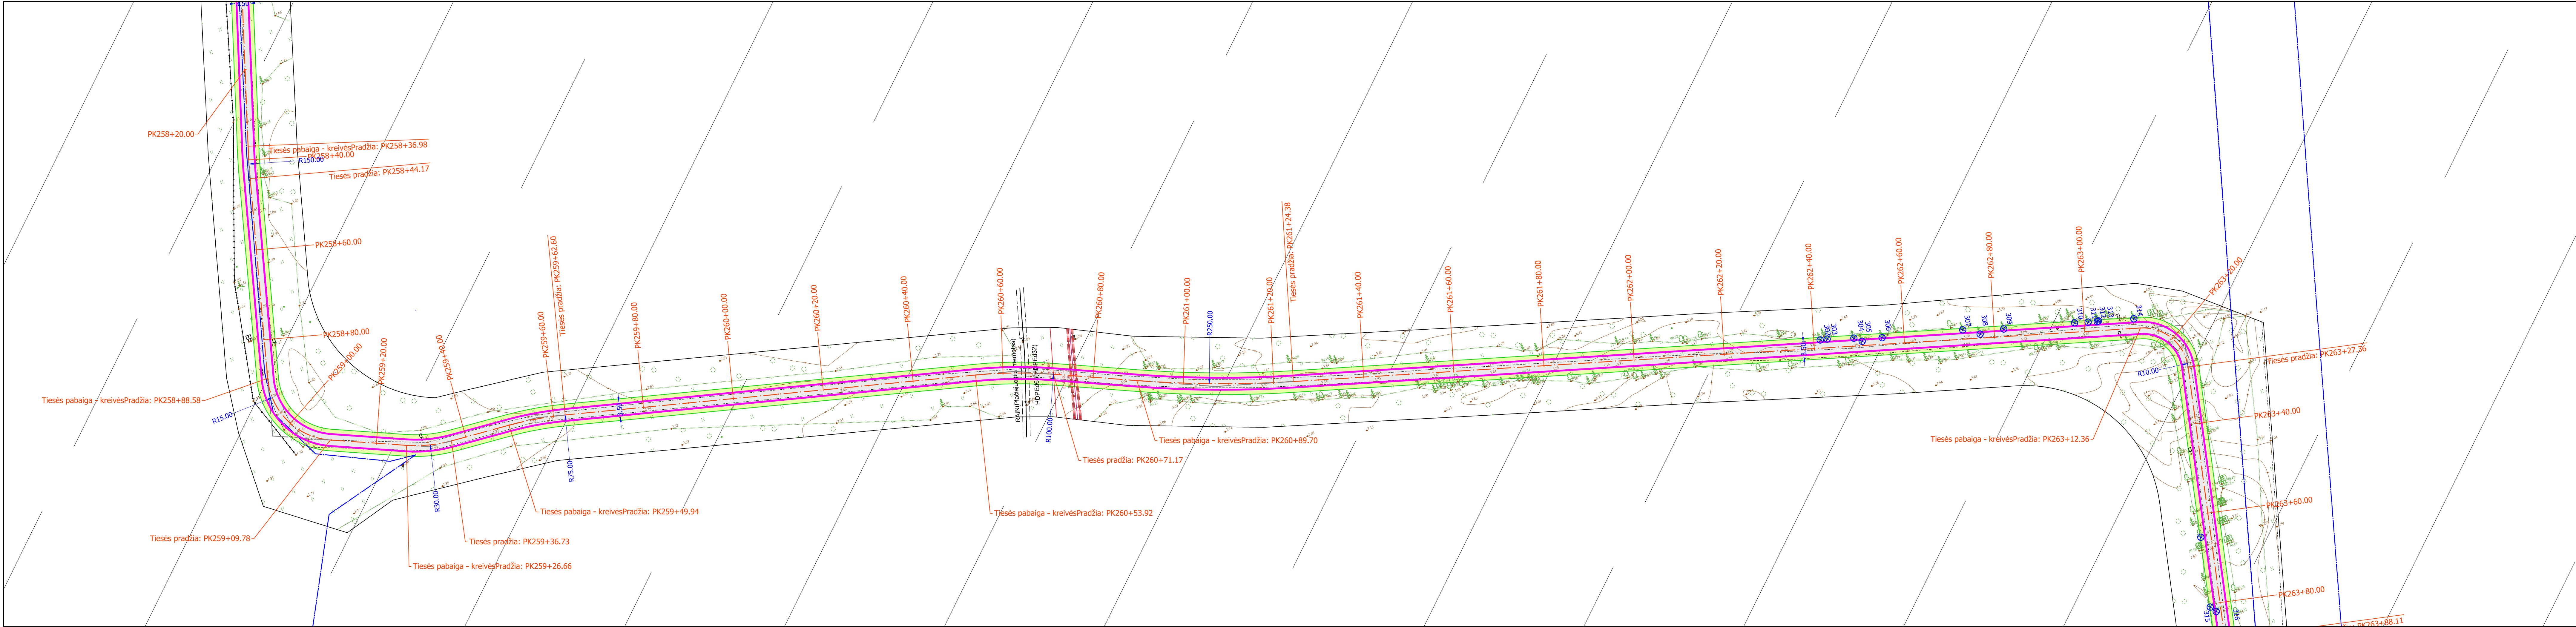

Žymėjimai:

PK7+80.00

- sklypų riba

- statinio ašis

- betoninis vejos bordiūras (1000x80x200)

- betoninis kelio bordiūras (1000x150x300)

- granitinis kelio bordiūras (1000x150x300)

- asfaltbetonio danga

- raudono asfaltbetonio danga

- formuojami kelkraščiai panaudojant esamus smėlingus gruntus

- žvyro danga (0/32 fr.)

- paliekama esama dangos konstrukcija

- šalinamas medis ir jo numeris

- kelio ženklai

- Naglių gamtinis rezervatas

Komplekso Nr. - Proj.etapas - Proj. dalies žymuo - Brėž.Nr.:


0542-RTDP-PP-01

Lapas



Lapų


11

15

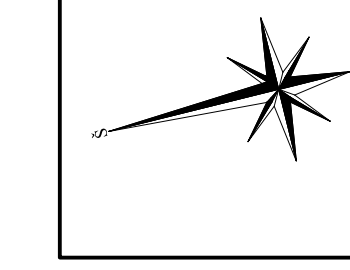



- Žymėjimai:**
- sklypų riba
 - PK7+80.00
 - statinio ašis
 - betoninis vejos bordiūras (1000x80x200)
 - betoninis kelių bordiūras (1000x150x300)
 - granitinis kelių bordiūras (1000x150x300)
 - asfaltbetonio danga
 - raudono asfaltbetonio danga
 - formuojami kelkraščiai panaudojant esamus smėlinius gruntuos
 - žvyro danga (0/32 fr.)
 - paliekama esama konstrukcija
 - salinamas medis ir jo numeris
 - kelių ženklai
 - Naglių gamtinis rezervatas

  

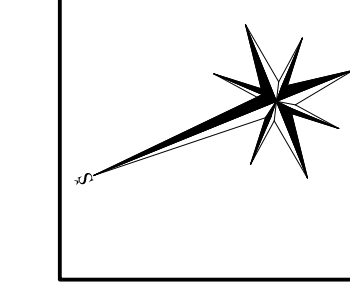


- Žymėjimai:**
- sklypų riba
 - statinio ašis
 - betoninis vejos bordiūras (1000x80x200)
 - betoninis kelio bordiūras (1000x150x300)
 - granitinis kelio bordiūras (1000x150x300)
 - asfaltbetonio danga
 - raudono asfaltbetonio danga
 - formuojami kelkraščiai panaudojant esamus smėlingus gruntus
 - žvyro danga (0/32 fr.)
 - paliekama esama dangos konstrukcija
 - šalinamas medis ir jo numeris
 - kelio ženklai
 - Naglių gamtinis rezervatas

 


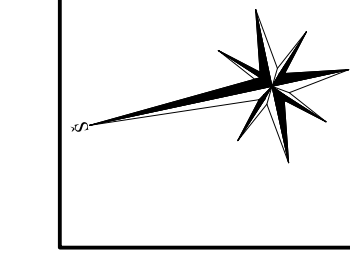


- Žymėjimai:**
- sklypų riba
 - statinio ašis
 - betoninis vejos bordiūras (1000x80x200)
 - betoninis kelių bordiūras (1000x150x300)
 - granitinis kelių bordiūras (1000x150x300)
 - asfaltbetonio danga
 - raudono asfaltbetonio danga
 - formuojami kelkraščiai panaudojant esamus smėlingus gruntus
 - žvyro danga (0/32 fr.)
 - paliekama esama dangos konstrukcija
 - Salinamas medis ir jo numeris
 - kelių ženklai
 - Naglių gamtinis rezervatas

 


3,5 m pločio tako dangos konstrukcija

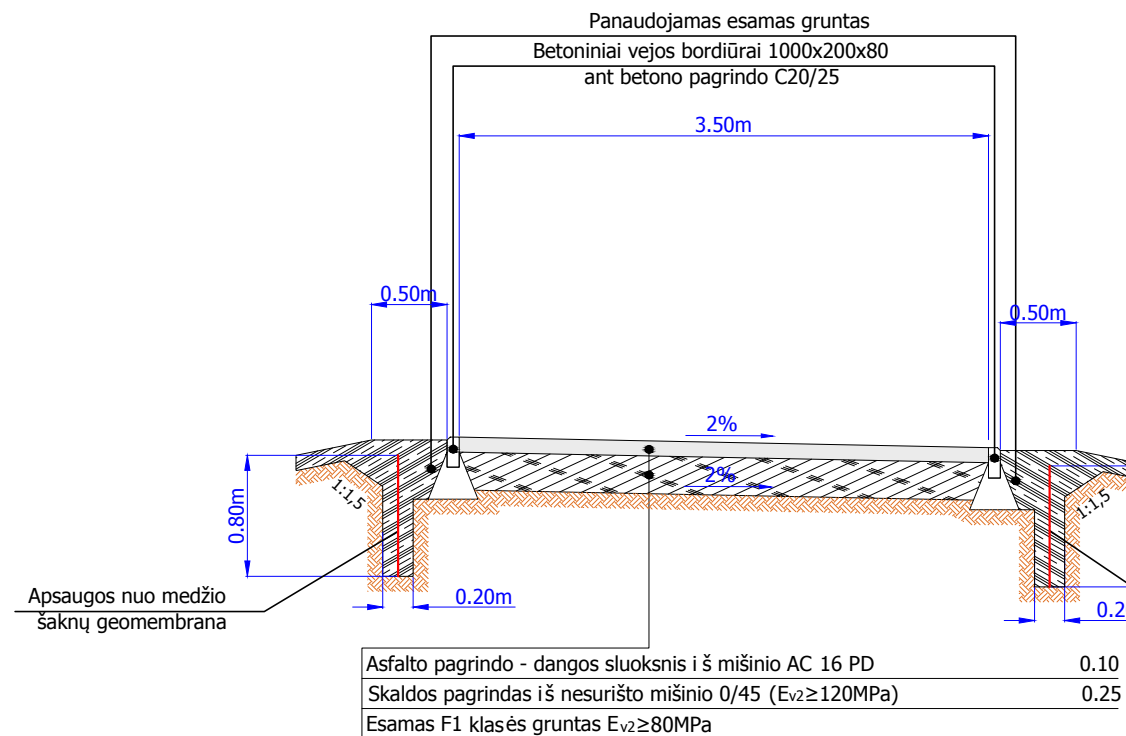


2,5 m pločio tako dangos konstrukcija

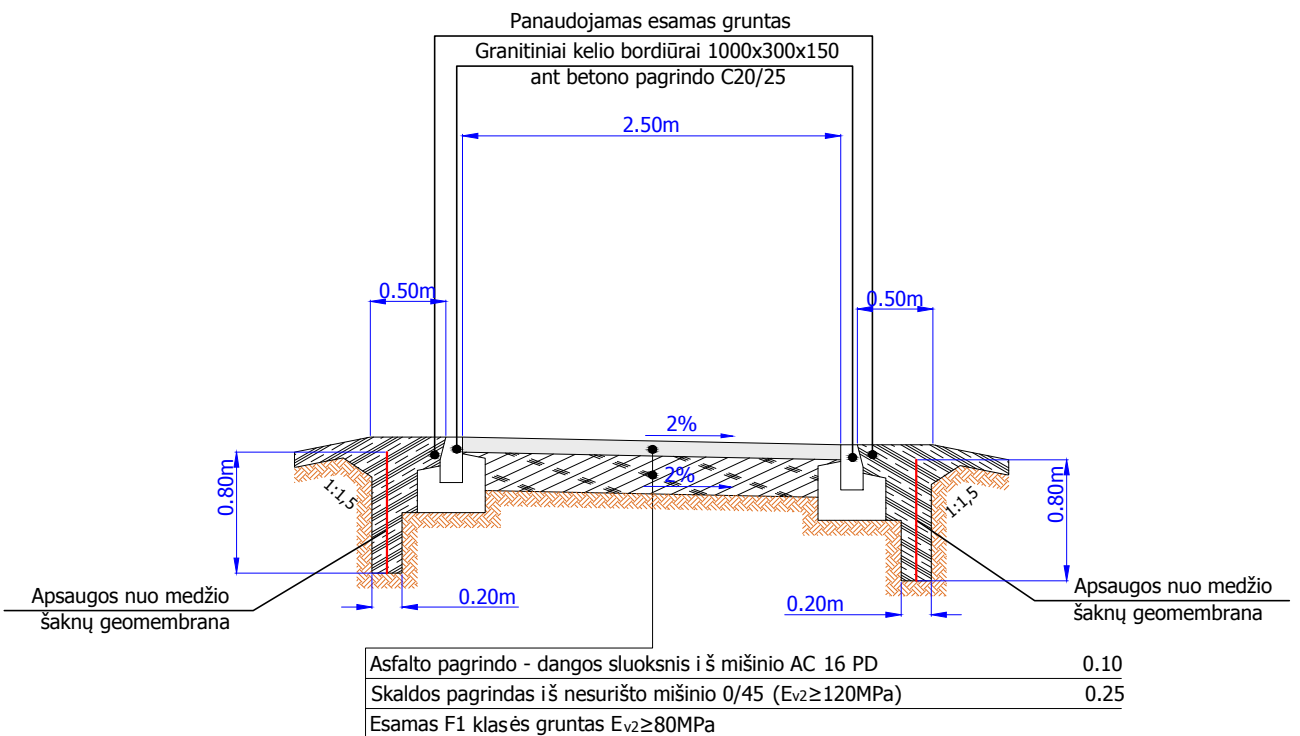

"Žaliojo kelio" dangos konstrukcija

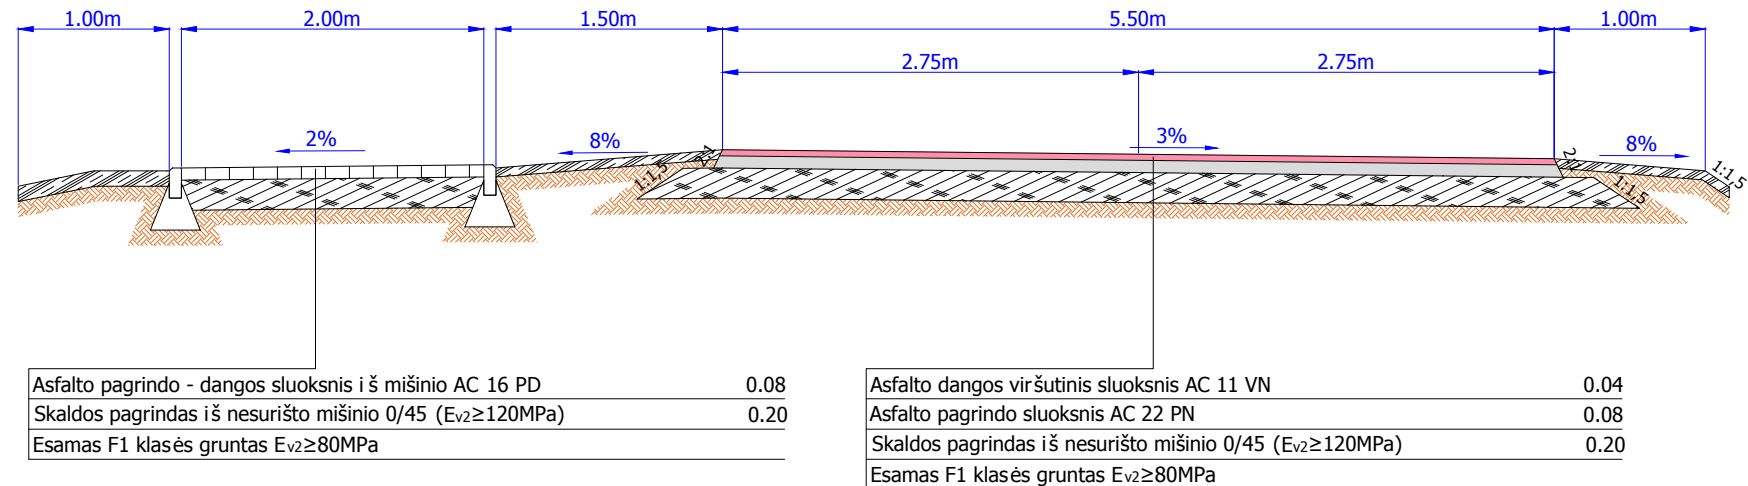

Detalizacija M 1:30

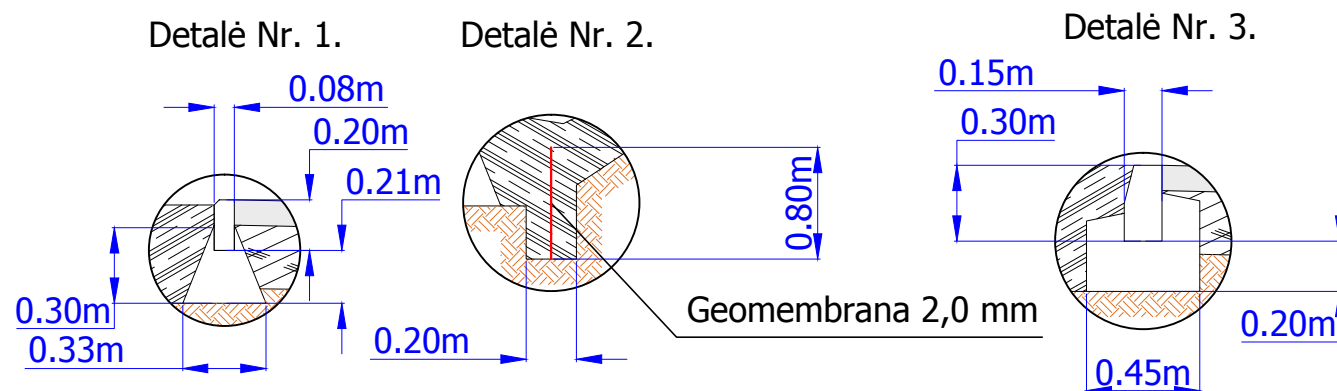

0	2022.08		Statybos leidimui, konkursui ir statybai			
Laida	Išleidimo data		Laidos statusas. Keitimo priežastis (jei taikoma)			
Atestato Nr.			UAB PLENTPROJEKTAS		Kompleksas: Pėsčiųjų ir dviračių tako Smiltynė-Nida ruožo nuo 15,576 iki 31,232 km rekonstravimo techninis darbo projektas ir projekto techninė priežiūra	
27484	PV	A. Sirtautas	Skersinis profilis M 1:50			Laida
24492	PDV	A. Sirtautas				0
	INŽ	D. Šlekys				
LT	Statytojas: 		Komplekso Nr. - Proj. etapas - Proj. dalies žymuo - Brėž. Nr.: 0542-RTDP-PP-02			Lapas 1
		VĮ Lietuvos automobilių kelių direkcija J. Basanavičiaus g. 36/2 LT-03109, Vilnius			Lapų 1	