


Vadovaujantis specialiosiomis žemės ir miško naudojimosi sąlygomis :

- rysių kabelio apsaugos zona 2 m, I sk., "rysių linijų apsaugos zonas"
- elektros kabelio apsaugos zona 1m, VI sk. "elektros linijų apsaugos zona"
- skysto kuro požeminių rezervuarų apsaugos zona- 50m iki gyvenamųjų namų, 15m iki kitos paskirties pastatų
- nekilnojamojo kultūros vertybių teritorija, XIX sk., "NKV teritorija ir apsaugos zonos";
- saugotini vertingi želdiniai, XXVII sk. "saugotini medžių ir krūmų želdiniai, augantys ne miško žemėje";
- Kuršių marių apsaugos juosta gyvenvietės ribose 10m nuo krantinės viršutinės brėžimo XXIX sk. "Vandens telkinių apsaugos juostos ir zonos";
- sk. XXXIV "nacionaliniai ir regioniniai parkai"
- vandentiekio tinklų ir fekalinės kanalizacijos apsaugos zona 5m, "magistraliųjų vamzdžių, kurių Ø400 mm ir daugiau-10m; XLIX sk. "vandentiekio, lietaus ir fekalinės kanalizacijos tinklų ir įrenginių apsaugos zonos";

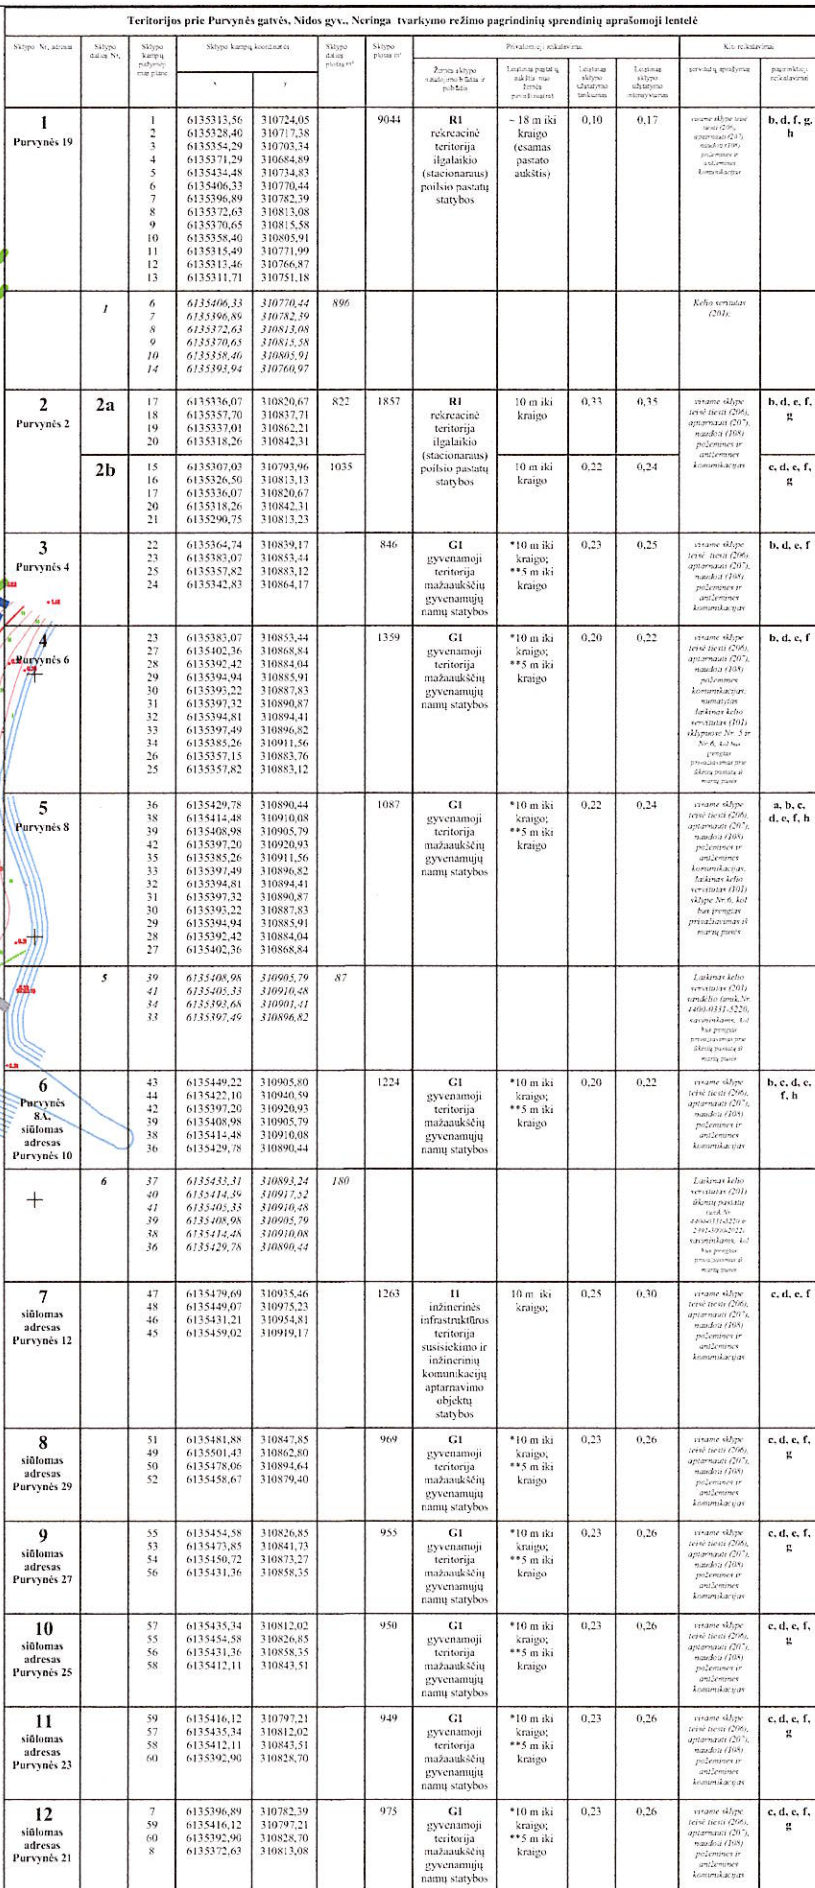

Sąlyginiai žymėjimai

	planuojamos teritorijos riba
	valstybinio miško riba
	projektuojama miško riba (po valstybinės reikšmės schemos pakeitimo)
	esamų kadastrinių sklypų ribos
	projektuojamų sklypų ribos
	esanti pastatai
	išlikęs istorinis pastatas, registruotas NKV registre
	statomų statinių zona
	asfalto dangos gatvės, aikštelės ir privažiavimai
	privažiavimų ir aikštelių betono trikelių dangos
	pėsčiųjų takų betono trikelių dangos
	privažiavimo prie ūkinių pastatų įrengiama korinė danga su vejos tarpais
	gyvenama teritorija
	rekreacinė teritorija
	inžinerinės infrastruktūros objektų teritorija
	servituoto ribos (zona)
	Kursių marių apsaugos juosta (10m)
	Stutybės riba
	Rekomenduojamas automobilijų stovėjimo vietos
	Dviratį tako trasa
	Buitinių atliekų konteinerių aikštelių vietos

